

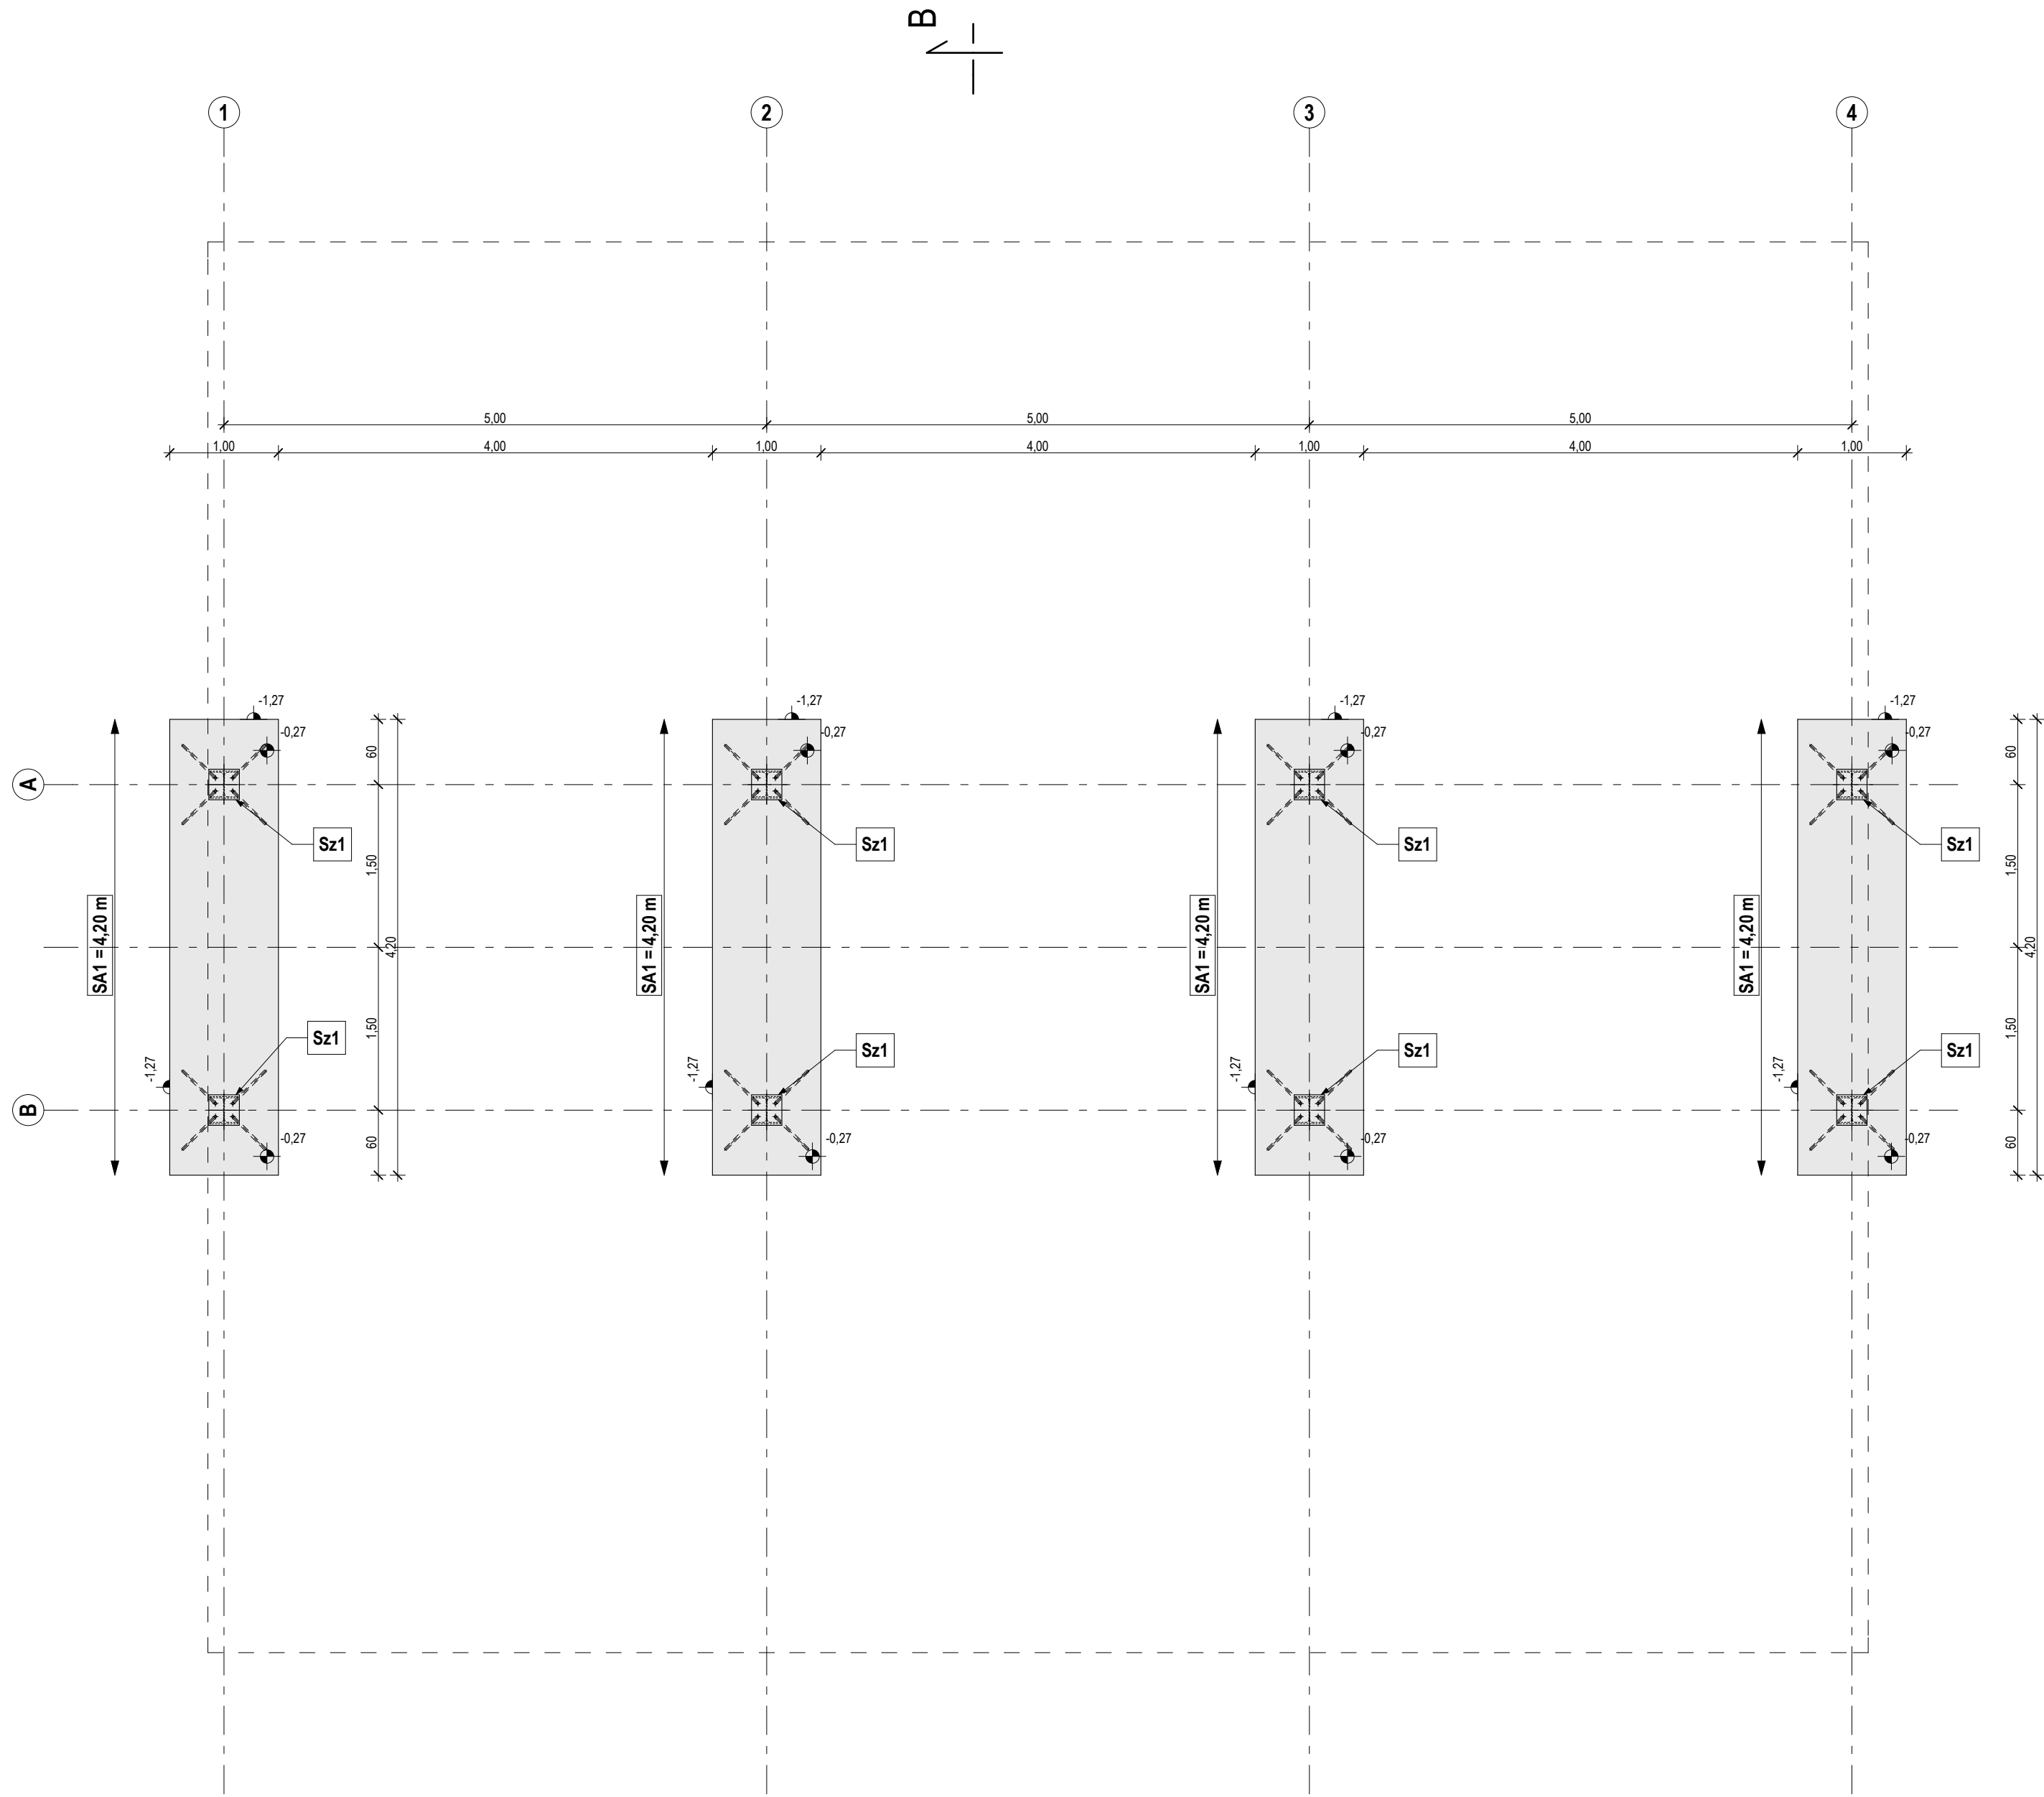
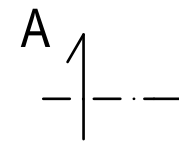


ALAPOZÁSI TERV
M=1:50, 1:25


B - B METSZET M=1:50

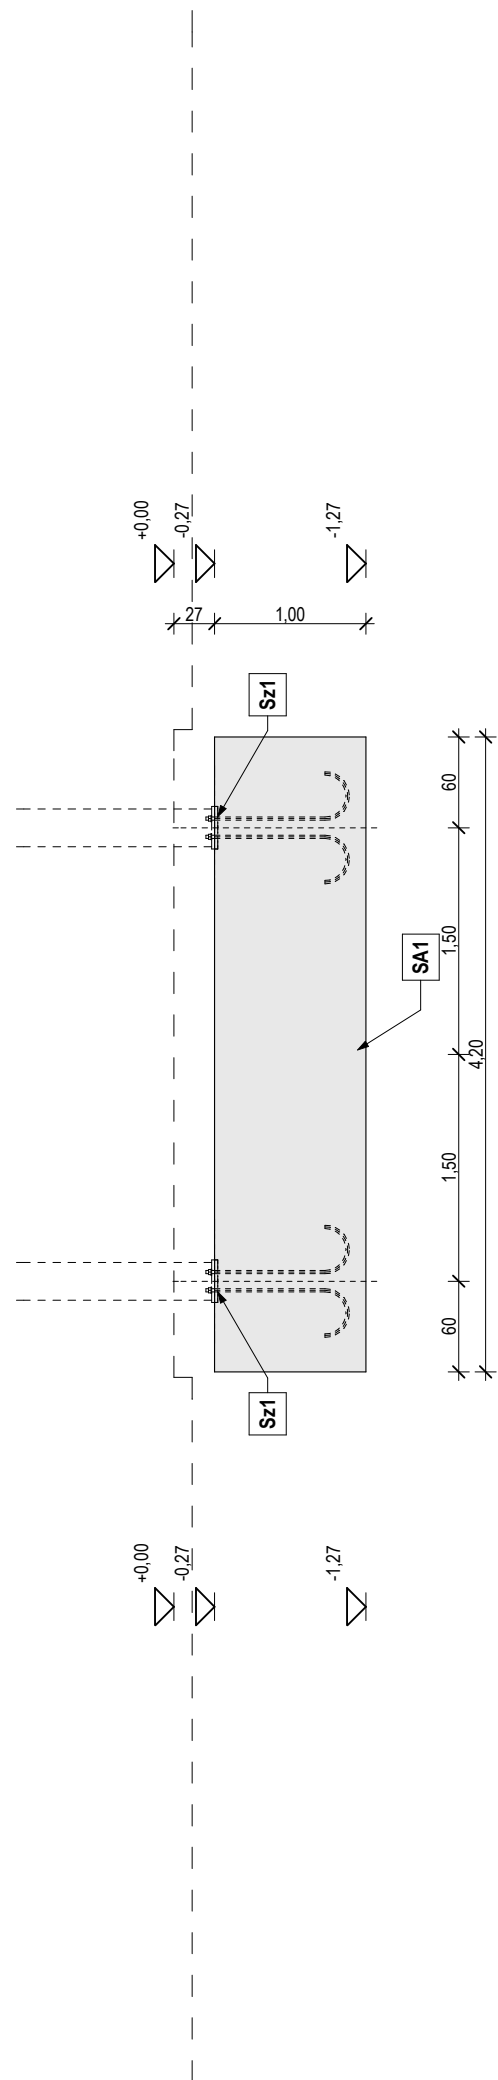


A - A METSZET M=1:50

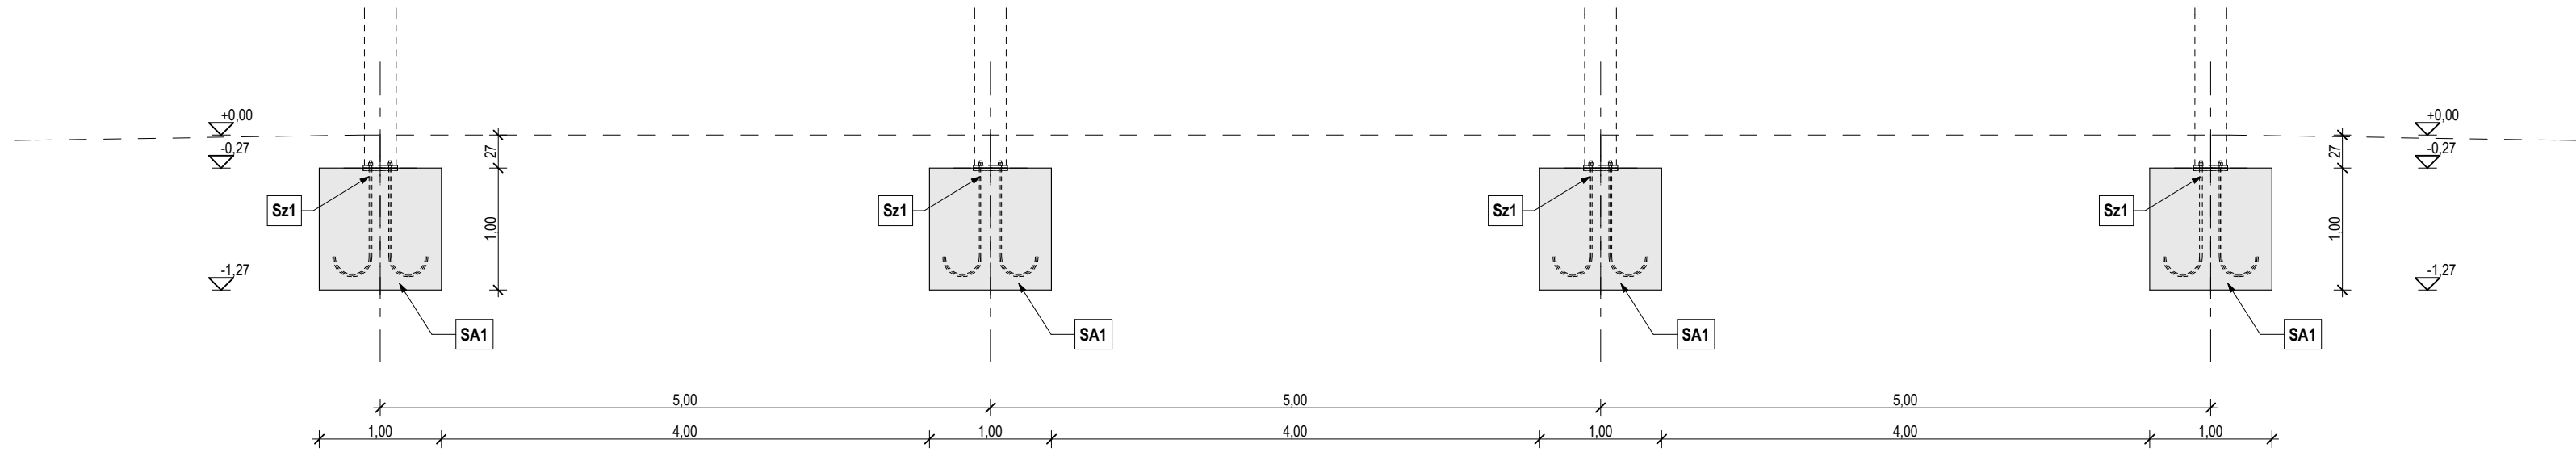

SA1 SÁVALAP TERVE M=1:25
KÉSZÜL: 4 helyen

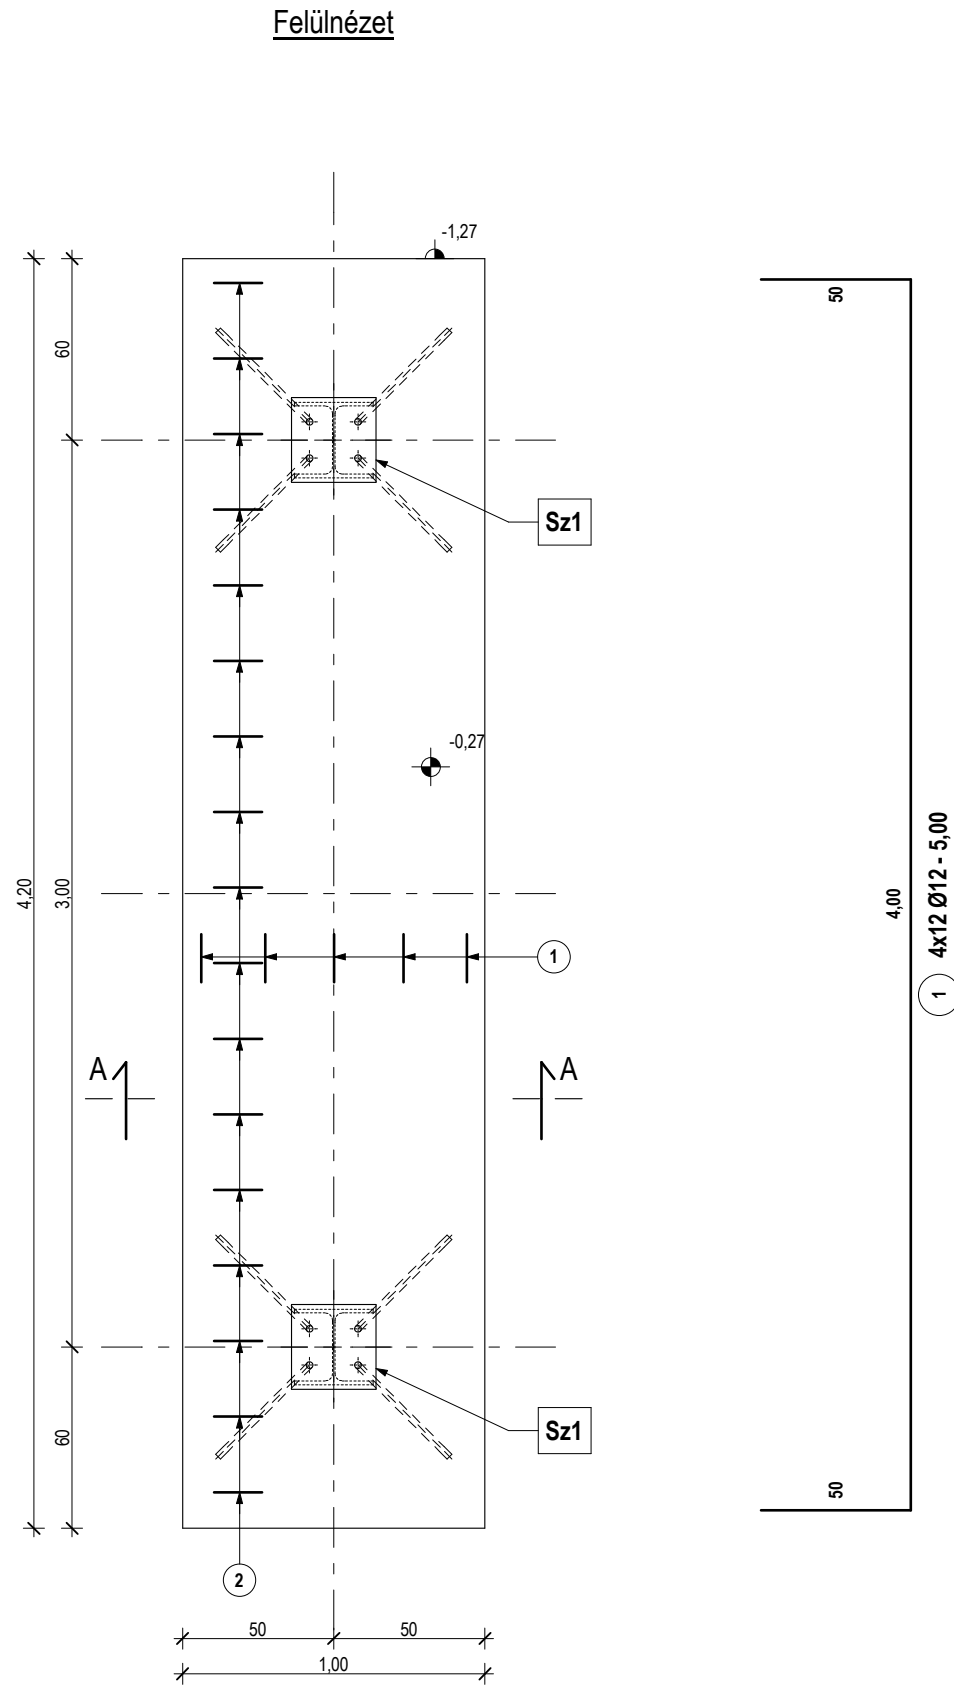

A-A Metszet

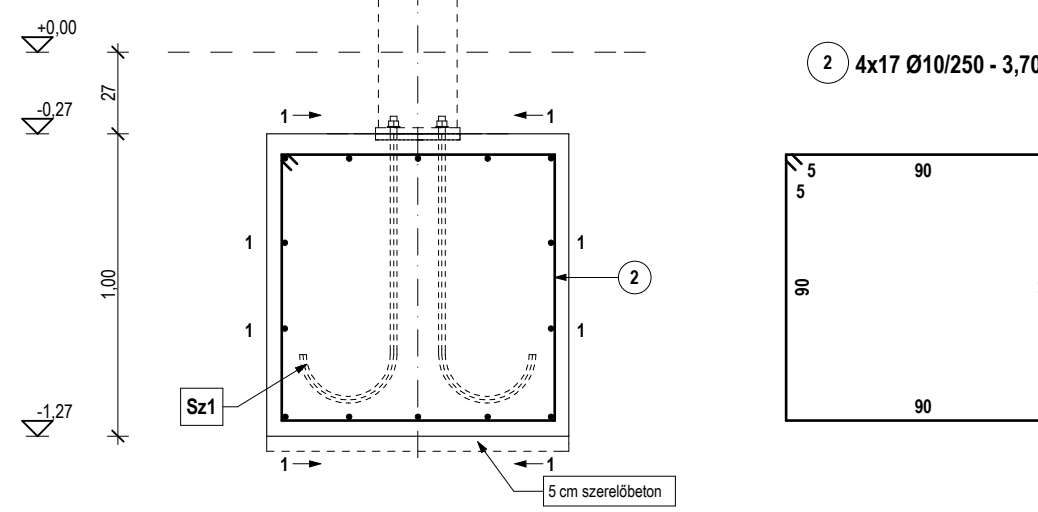

BETONACÉL KIMUTATÁS

JEL	ÁTMÉRŐ (mm)	DARABSZÁM	HOSSZDB (m)	BETONACÉL B.500		
				8	10	12
1	12	48	5,00			240
2	10	68	3,70		252	
Összes Hossz átmérőnként (m)				252	240	
Fajlagos tömeg átmérőnként (kg/m)				0,395	0,613	0,888
Tömeg átmérőnként (kg)				155	214	
ÖSSZTÖMEG (kg)				369		

Teljesítmény adatok

A magasságok a Balta alapsíkra vonatkoznak!
Járdószal - 0,00 m = 95,12 mB!
Talajvíz maximális szintje: Nem releváns

Anyagminőségek

- Sávalap: C25/30-XC2-24-F2
- Szerelőbeton: C12/15-X0b(H)-24-F1
- Betonozási: Bst 500S
- Hegesztett háló: C15H

Betonakadás

- Sávalapban: 5,00 cm

Vasak töltése

- terv szerinti II. 40 d

Megjegyzések:

A tervben szereplő szerkezeti kialakításoktól, méretektől eltérni, kizárólag a tervezővel való egyeztetés után szabad.
A terv szerinti vasalást a műszaki ellenőr ábrázolja.

SÁVALAPOK MÉRET ÉS MENNYISÉG KIMUTATÁSA						
Jelölés	Alsó Sík (m)	Felső Sík (m)	Szélesség (m)	Hossz (m)	Menny. (db)	Menny. (m ³)
SA1	- 1.15	- 0.15	1,00	4,20	4	16,8
SÁVALAPOK ÖSSZESEN: 16,8 m ³						

ÉPÍTŐTŐ:	Karcsa Község Önkormányzata 3963 Karcsa, Petőfi Sándor u. 11.	ÉPÍTÉSI HELY:	3963 Karcsa, Kun Béla utca 31. Hrsz.: 652/2.	RAJZSZÁM:	S - 01
TERVFAJTA:	KIVITELI TERV	TERV MEGNEVEZÉSE:	PIAC KIALAKÍTÁSA KARCÁN	LEPTÉK:	M=1:50, 1:25
TERVEZŐ:	SNEIDER TAMÁS T - 05 - 1608	TERV LAP:	ALAPOZÁSI TERV	DATUM:	2019.Május