

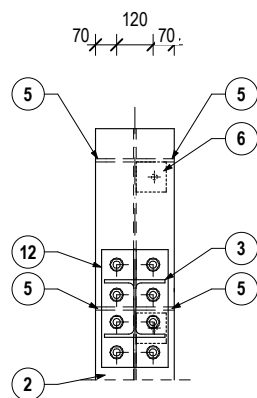
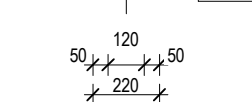
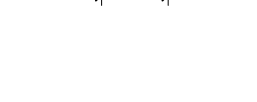
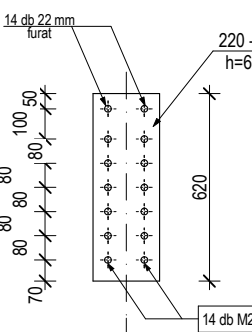


1. és 4. jelű KERET TERVE M=1:25



b - b Nézet M=1:25

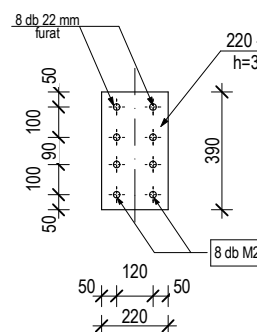


d - d Nézet M=1:25

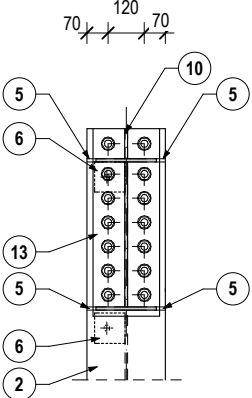

c - c Nézet M=1:25

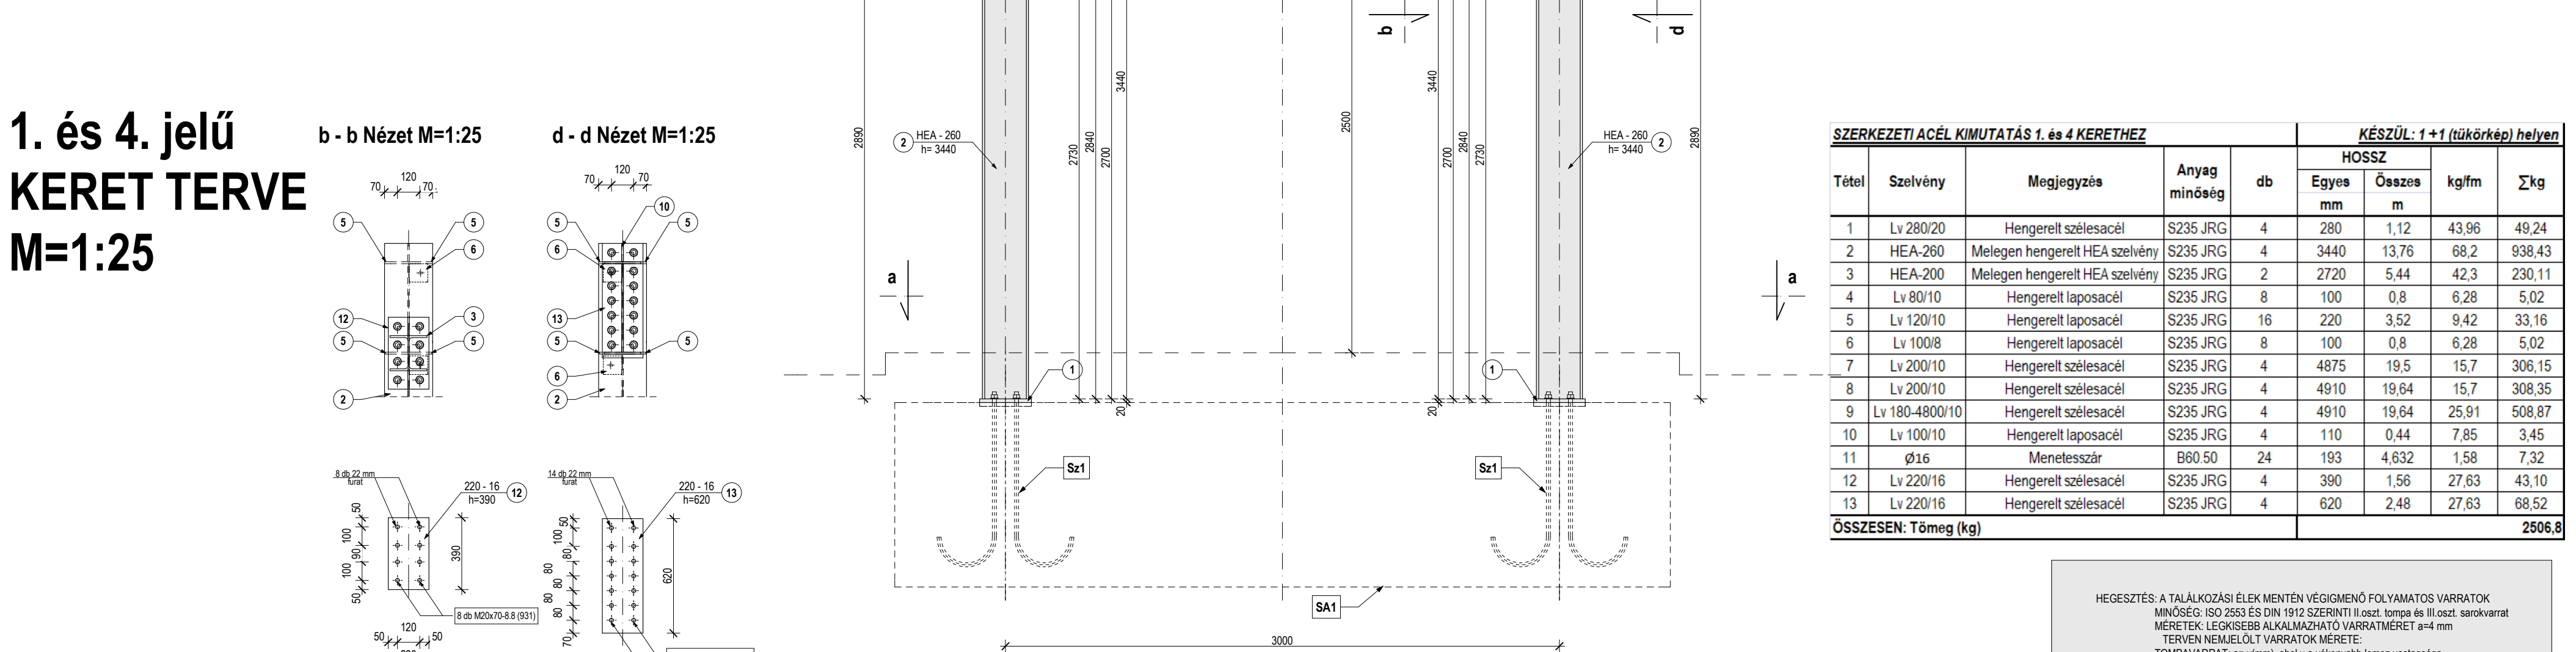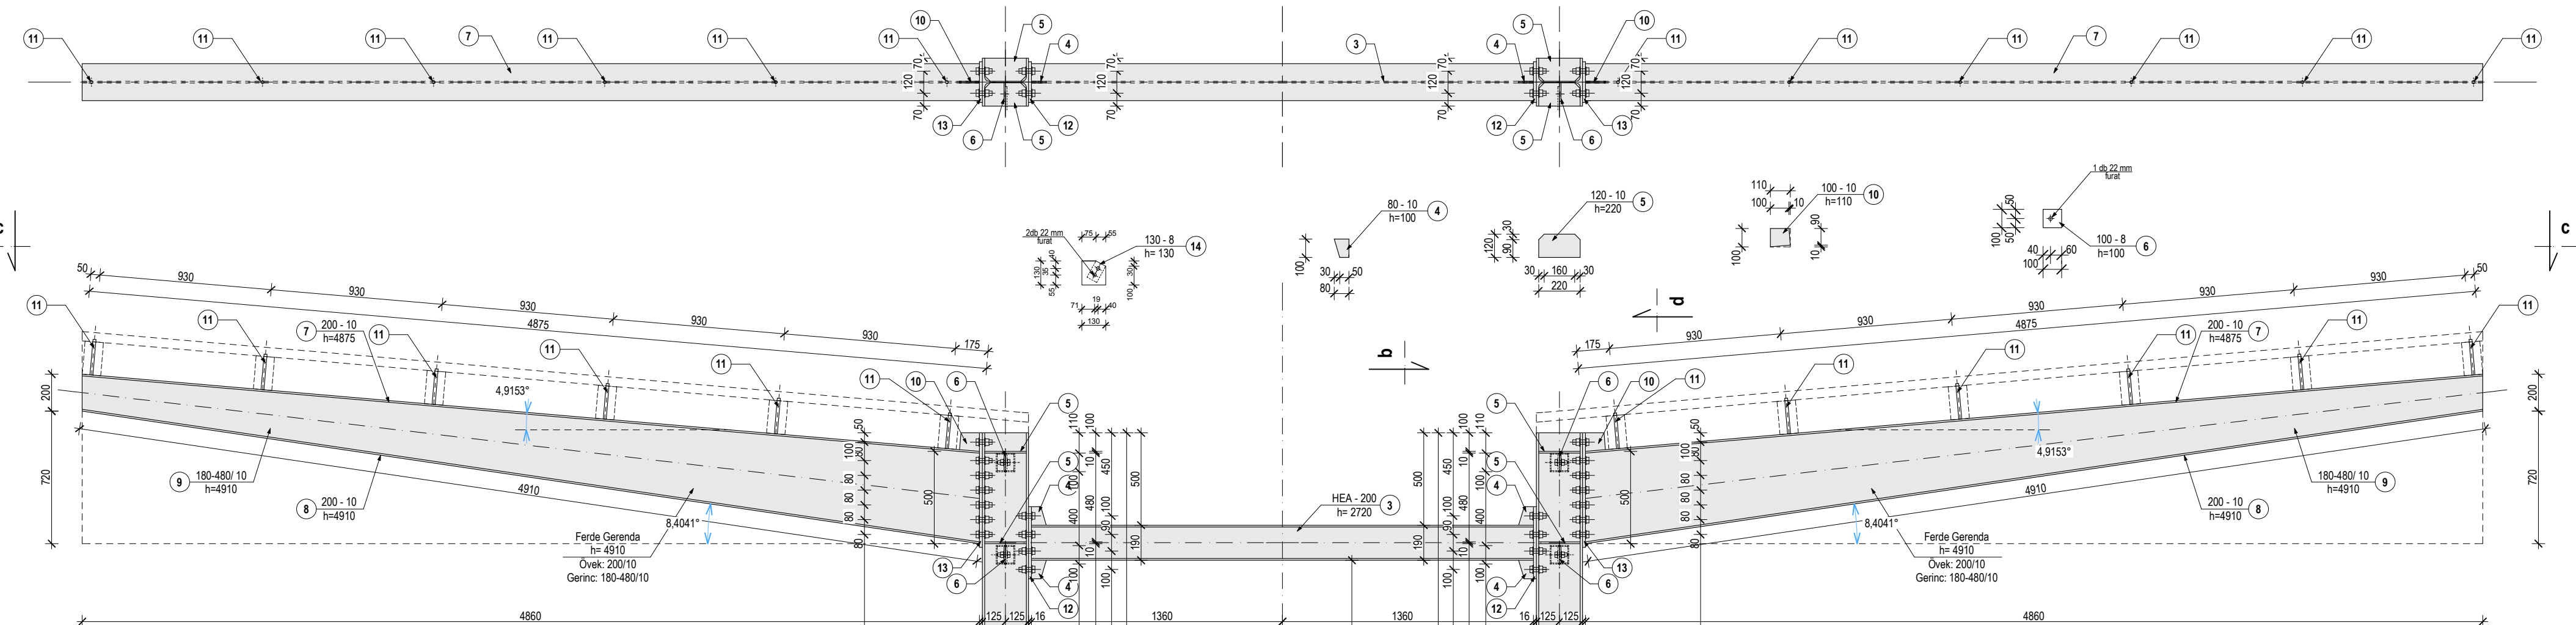

a - a Nézet M=1:25

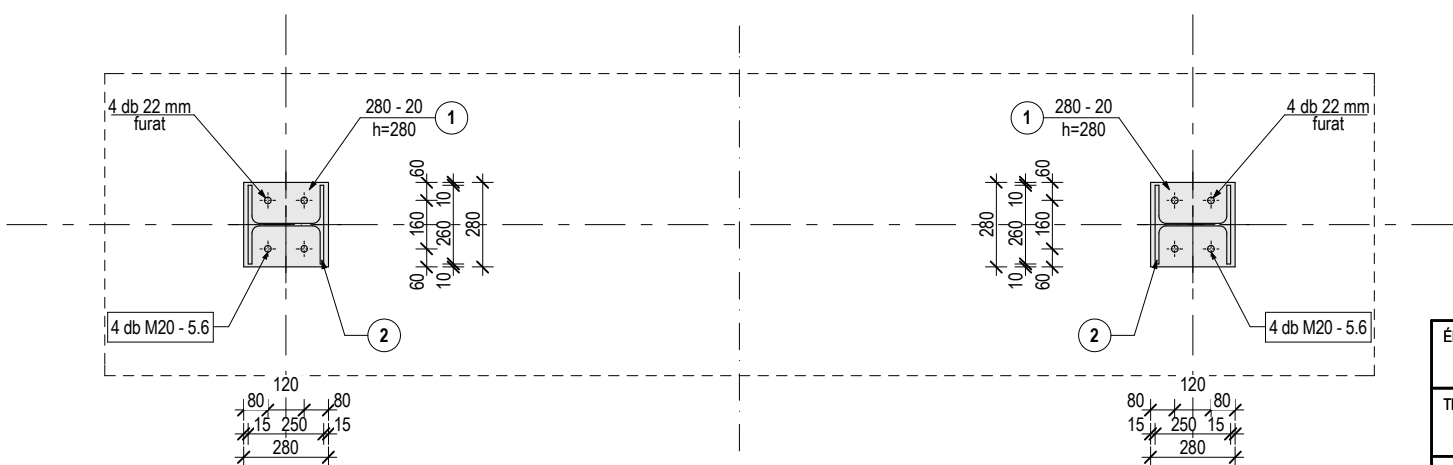

SZERKEZETI ACÉL KIMUTATÁS 1. és 4. KERETHEZ					KÉSZÜL: 1+1 (tükörkép) helyen			
Tétel	Szelvény	Megjegyzés	Anyag minőség	db	HOSSZ		kg/m	Σkg
					Egyes mm	Összes m		
1	Lv 280/20	Hengerelt szélesacél	S235 JRG	4	280	1,12	43,96	49,24
2	HEA-260	Melegen hengerelt HEA szelvény	S235 JRG	4	3440	13,76	68,2	938,43
3	HEA-200	Melegen hengerelt HEA szelvény	S235 JRG	2	2720	5,44	42,3	230,11
4	Lv 80/10	Hengerelt laposacél	S235 JRG	8	100	0,8	6,28	5,02
5	Lv 120/10	Hengerelt laposacél	S235 JRG	16	220	3,52	9,42	33,16
6	Lv 100/8	Hengerelt laposacél	S235 JRG	8	100	0,8	6,28	5,02
7	Lv 200/10	Hengerelt szélesacél	S235 JRG	4	4875	19,5	15,7	306,15
8	Lv 200/10	Hengerelt szélesacél	S235 JRG	4	4910	19,64	15,7	308,35
9	Lv 180-4800/10	Hengerelt szélesacél	S235 JRG	4	4910	19,64	25,91	508,87
10	Lv 100/10	Hengerelt laposacél	S235 JRG	4	110	0,44	7,85	3,45
11	Ø16	Menelesszár	B60 50	24	193	4,632	1,58	7,32
12	Lv 220/16	Hengerelt szélesacél	S235 JRG	4	390	1,56	27,63	43,10
13	Lv 220/16	Hengerelt szélesacél	S235 JRG	4	620	2,48	27,63	68,52
ÖSSZESEN: Tömeg (kg)					2506,8			

HEGESZTÉS: A TALÁLKOZÁSI ÉLEK MENTÉN VÉGIGMENŐ FOLYAMATOS VARRATOK
MINŐSÉG: ISO 2553 ÉS DIN 1912 SZERINTI II. OSZT. TOMPA ÉS III. OSZT. SAROKVARRAT
MÉRTEK: LEGKISEBB ALKALMAZHATÓ VARRATMÉRET a=4 mm
TERVEN NEMJELÖLT VARRATOK MÉRTE: TOMPAVARRAT: a= v (mm), ahol v a vékonyabb lemez vastagsága
SAROKVARRAT: a=0,7 v (egyéltali varratnál)
a=0,5 v (kétoldali varratnál)
SZERKEZETI ACÉL: S235 JRG
FÜZŐCSAVAR: Hlf Csavar DIN 931 és 933 (8.8)
Hl Anya DIN 555 (8.8)
Alátét DIN 125 (8.8)
LEHORGANYZÓ CSAVAR: 5.6 A38
FELÜLETEKEZÉS: S2a FELÜLETELŐKÉSZÍTÉS (MSZ ISO 8501-1)
KORROZIÓGÁTLÓ ALAPOZÁS - 60 mikron
FEDŐFESTÉS - 120 mikron
GYÁRTÁS ELŐTT MINDEN MÉRLET A HELYSZÍNESEN ELLENŐRİZENDŐ!!!

ÉPÍTETTŐ:	Karcsa Község Önkormányzata 3963 Karcsa, Petőfi Sándor u. 11.	ÉPÍTÉSI HELY:	3963 Karcsa, Kun Béla utca 31. Hrsz.: 652/2.	RAJZSZÁM:	S - 05
TERVFAJTA:	KIVITELI TERV	TERV MEGNEVEZÉSE:	PIAC KIALAKÍTÁSA KARCÁN	LEPTÉK:	M=1:50
TERVEZŐ:	SNEIDER TAMÁS T - 05 - 1608	TERV LAP:	1. és 4. jelű KERET TERVE	DÁTUM:	2019.Május