
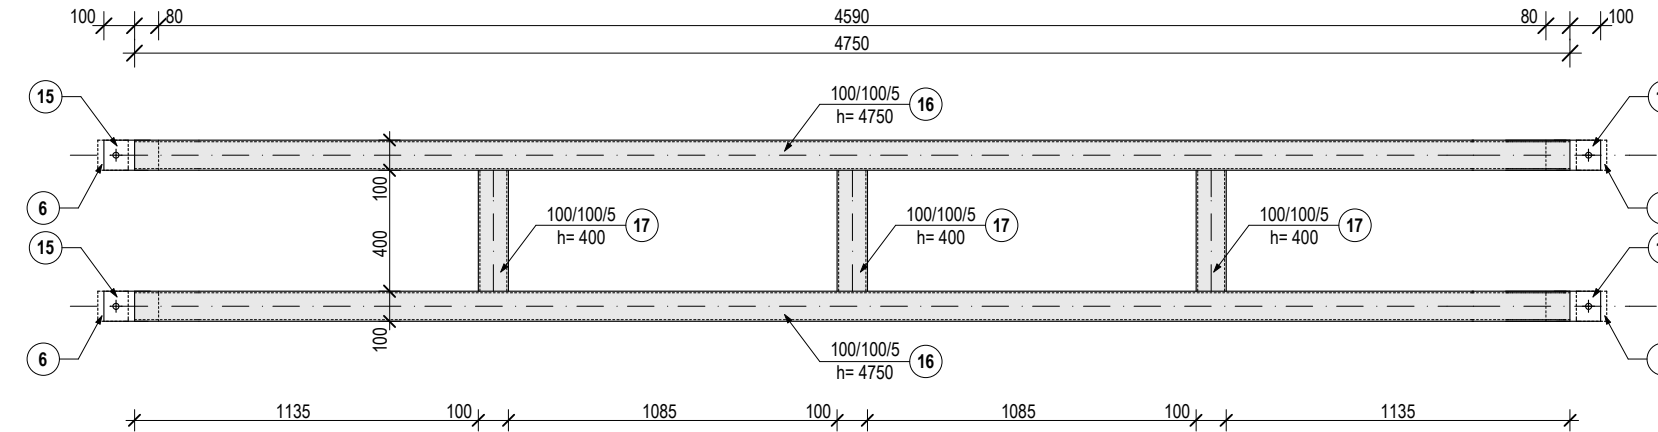




MEREVÍTŐELEMOK TERVE

M=1:25

HK1 HOSSZKÖTÉS TERVE M=1:25

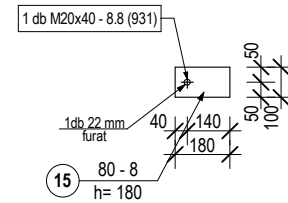

S01 SZÉLRÁCS TERVE M=1:25
KÉSZÜL: 4 helyen

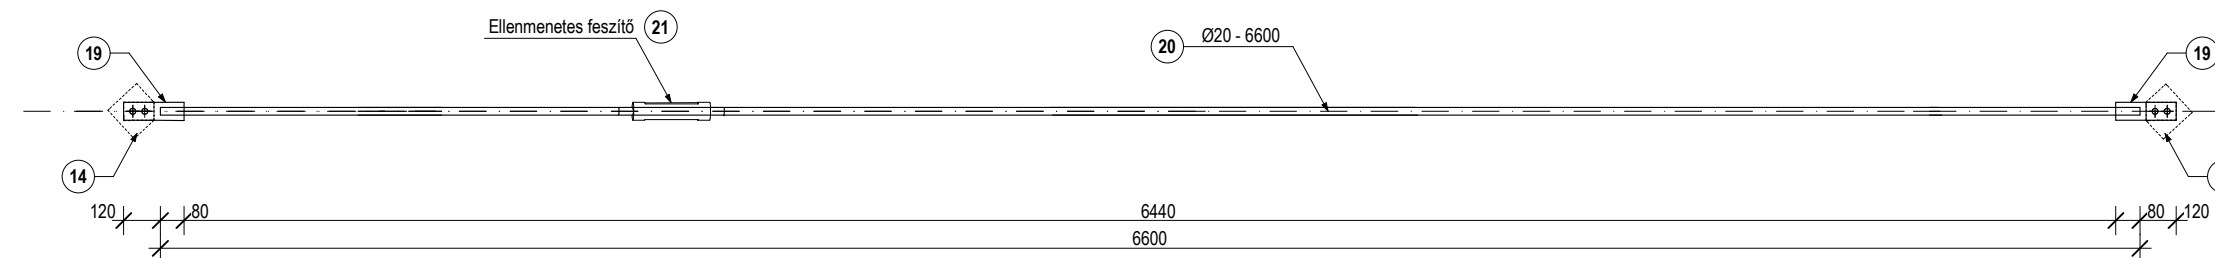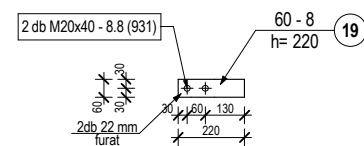

SZERKEZETI ACÉL KIMUTATÁS FŐÉPÜLET MEREVÍTŐELEMEKHEZ					HOSSZ		kg/fm	Σkg
Tétel	Szelvény	Megjegyzés	Anyag minőség	db	Egyes	Összes		
					mm	m		
15	Lv 180/8	Hengerelt szélesacél	S235 JRG	24	180	4,32	11,3	48,82
16	100/100/5	Zártszelvény	S235 JRG	12	4750	57	14,7	837,90
17	100/100/5	Zártszelvény	S235 JRG	18	400	7,2	14,7	105,84
19	Lv 60/8	Hengerelt laposacél	S235 JRG	8	220	1,76	3,77	6,64
20	ø20	Köracél	S235 JRG	4	6600	26,4	2,54	67,06
21	M20	Ellenmenetes feszítő	S235 JRG	4			1,81	7,24
ÖSSZESEN: Tömeg (kg)					1074,6			

HEGESZTÉS: A TALALKOZÁSI ÉLEK MENTÉN VÉGIÉGMŰ FOLYAMATOS VARRATOK
MINŐSÉG: ISO 2553 ÉS DIN 1912 SZERINTI II. oszt. tömpa és III. oszt. sarokvarrat
MÉRTEK: LEGKISEBB ALKALMAZHATÓ VARRATMÉRÉT a=4 mm
TERVEN NEMJELÖLT VARRATOK MÉRTEK:
TÖMPAVARRAT: a= v(mm), ahol v a vékonyabb lemez vastagsága
SAROKVARRAT: a=0,7 v (egyoldali varratnál)
a=0,5 v (kétoldali varratnál)

SZERKEZETI ACÉL: S235 JRG
FÜZŐCSAVAR: Hif Csavár DIN 931 és 933 (8.8)
Hi Anya DIN 555 (8.8)
Állító DIN 125 (8.8)

LEHORGANYZÓ CSAVAR: 5.6 A38
FELÜLETKEZELÉS: Sza FELÜLETŐLÉKESÍTÉS (MSZ ISO 8501-1)
KORROZÓGÁTLÓ ALAPOZÁS - 60 mikron
FEDŐFESTÉS - 120 mikron

GYÁRTÁS ELŐTT MINDEN MÉRÉ T A HÉLYSÉGEN ELLENŐRIZENDŐ!!!

ÉPÍTETTŐ:	Karcsa Község Önkormányzata 3963 Karcsa, Petőfi Sándor u. 11.	ÉPÍTÉSI HELY:	3963 Karcsa, Kun Béla utca 31. Hrsz.: 652/2.	RAJZSZÁM:	S - 06
TERVFAJTA:	KIVITELI TERV	TERV MEGNEVEZÉSE:	PIAC KIALAKÍTÁSA KARCSÁN	LEPTÉK:	M=1:25
TERVEZŐ:	SNEIDER TAMÁS T - 05 - 1608	TERV LAP:	MEREVÍTŐELEMEEK TERVE	DÁTUM:	2019.Május