


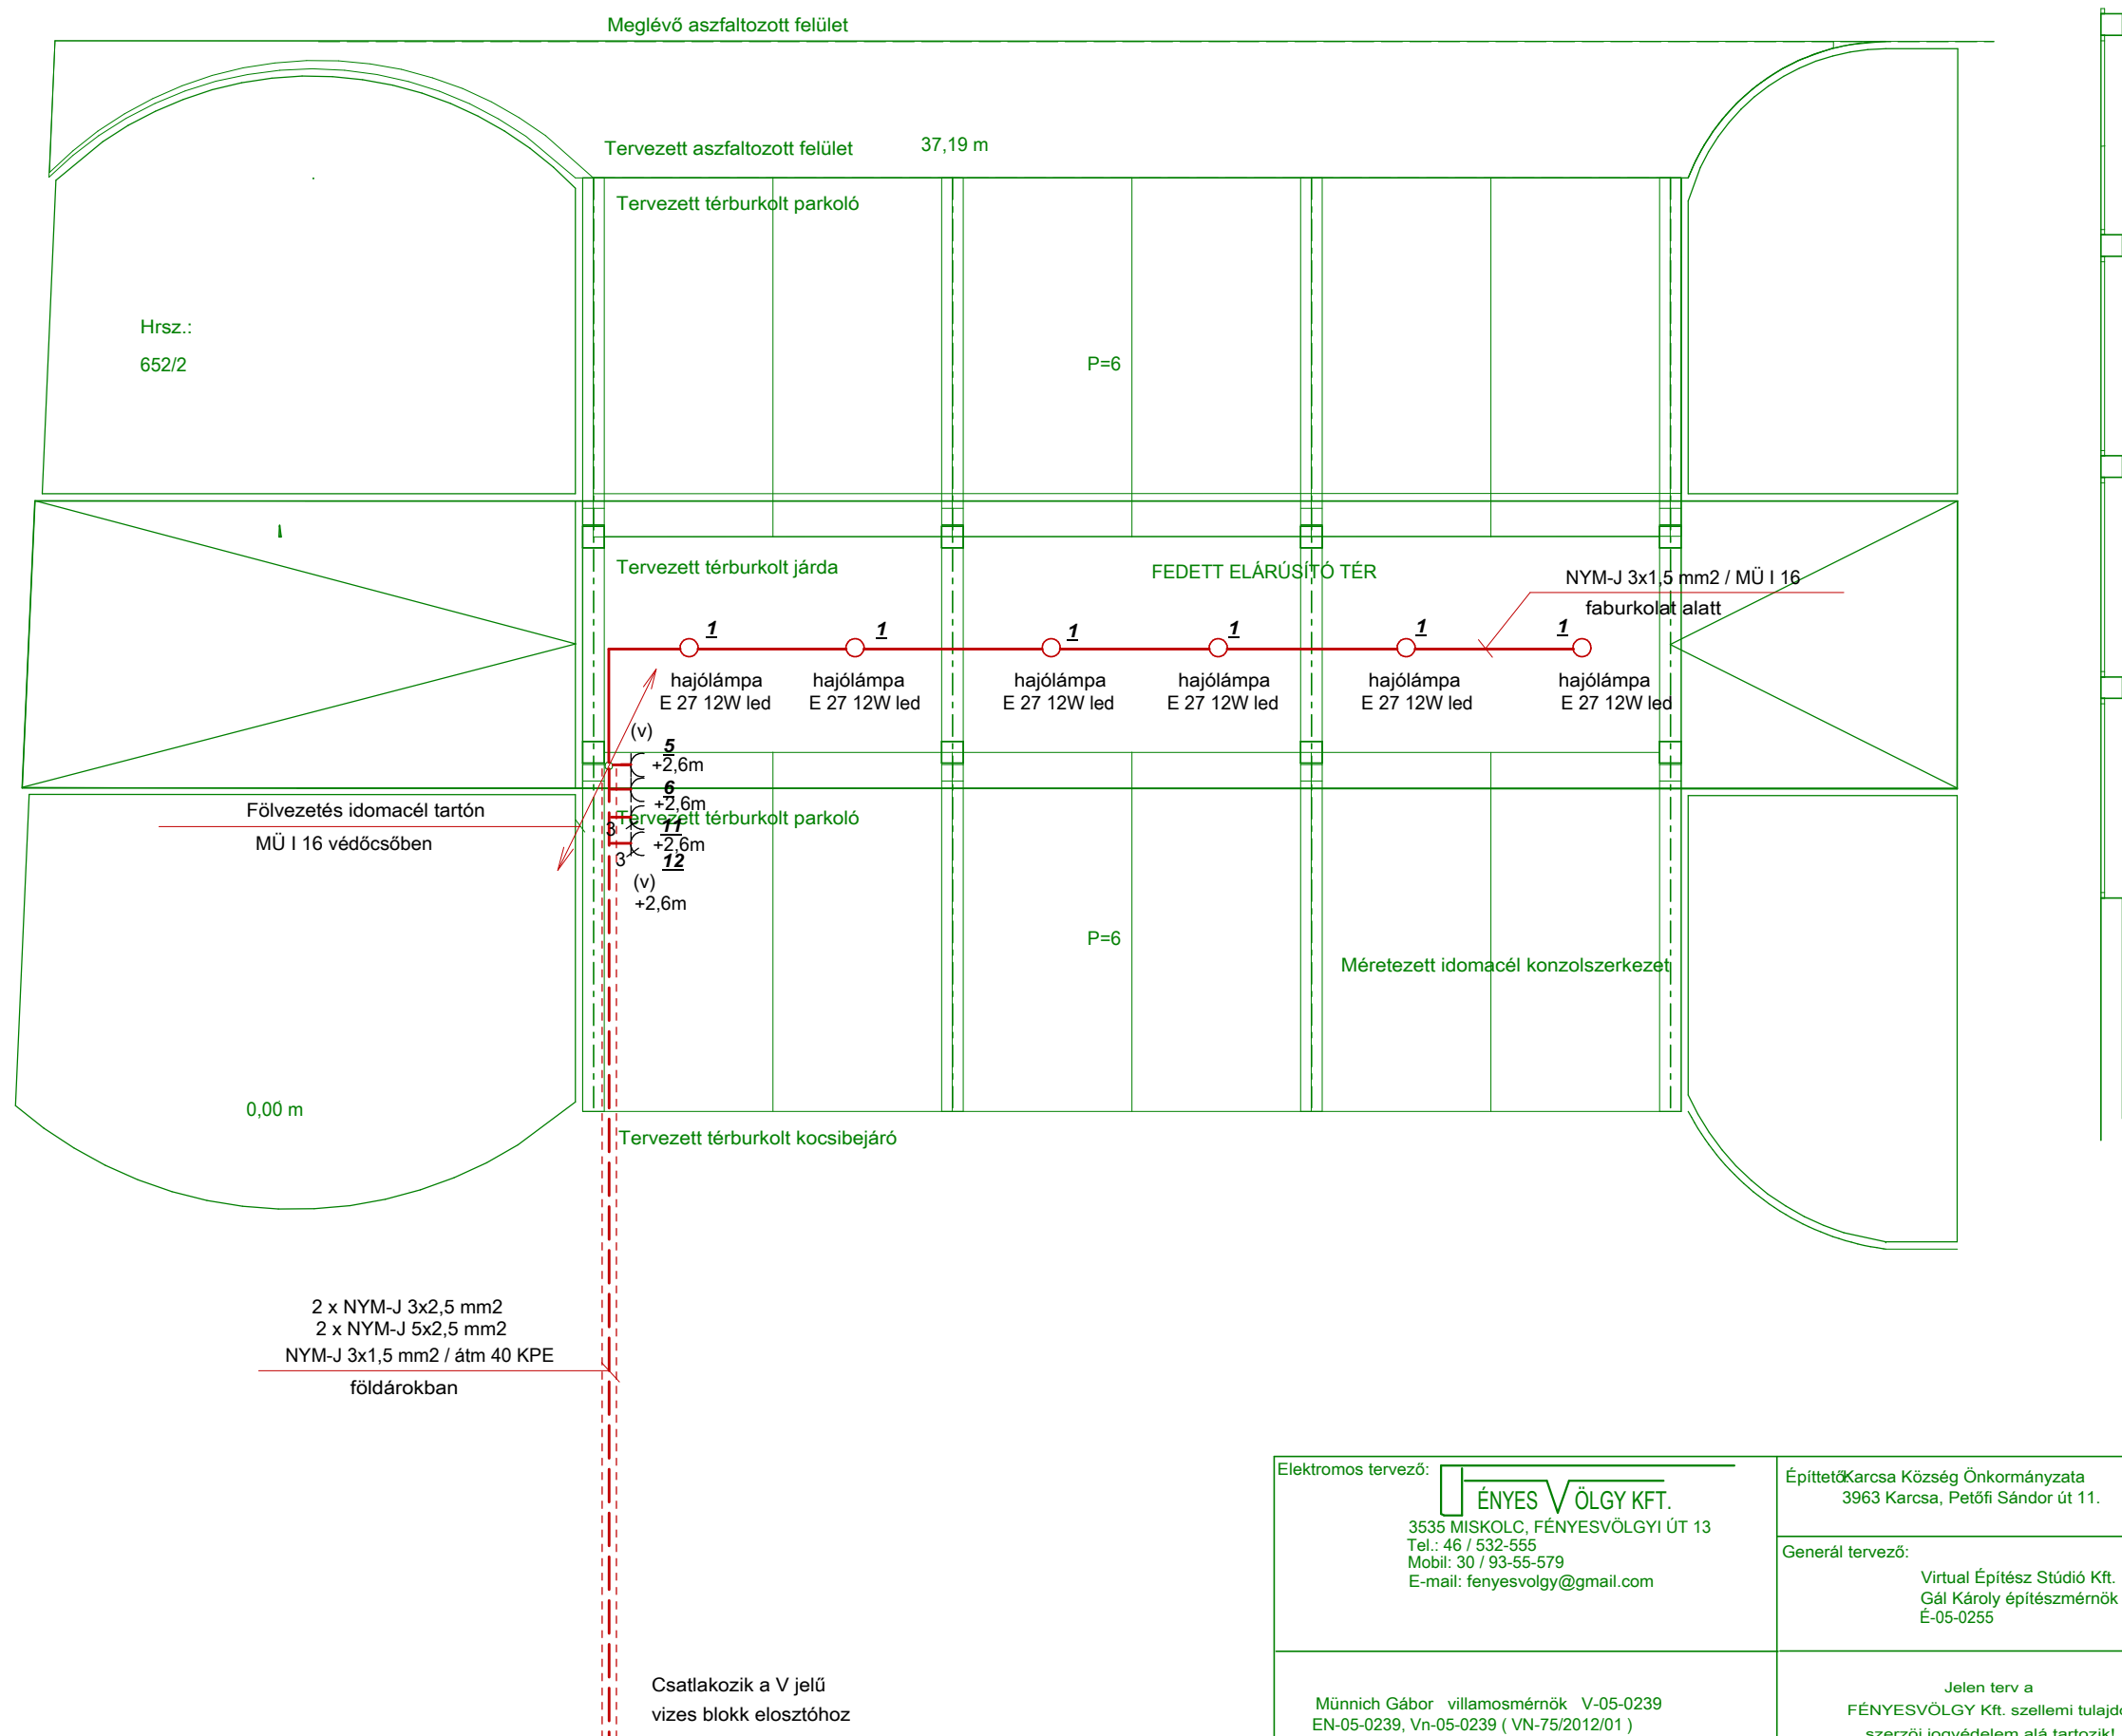

Elektromos tervező: ÉNYES VÖLGY KFT. 3535 MISKOLC, FÉNYESVÖLGYI ÚT 13 Tel.: 46 / 532-555 Mobil: 30 / 93-55-579 E-mail: fenyessvolgy@gmail.com	Építtető:Karcsa Község Önkormányzata 3963 Karcsa, Petőfi Sándor út 11.	Dátum	2019 május	Rajz Szám	V-2
		Kód:		Lépték	1:100
Münnich Gábor villamosmérnök V-05-0239 EN-05-0239, Vn-05-0239 (VN-75/2012/01) G-B-6, EN-SZ szakértő	Generál tervező: Virtual Építész Stúdió Kft. Gál Károly építészmérnök É-05-0255	Munka neve: Piac kialakítása Karcván 3963 Karcsa, Kun Béla utca 31. Hrsz: 652/2 kiviteli terv			
	Jelen terv a FÉNYESVÖLGY Kft. szellemi tulajdona szerzői jogvédelem alá tartozik!	Rajz címe: PIAC VILLAMOS NYOMVONAL TERVE			