



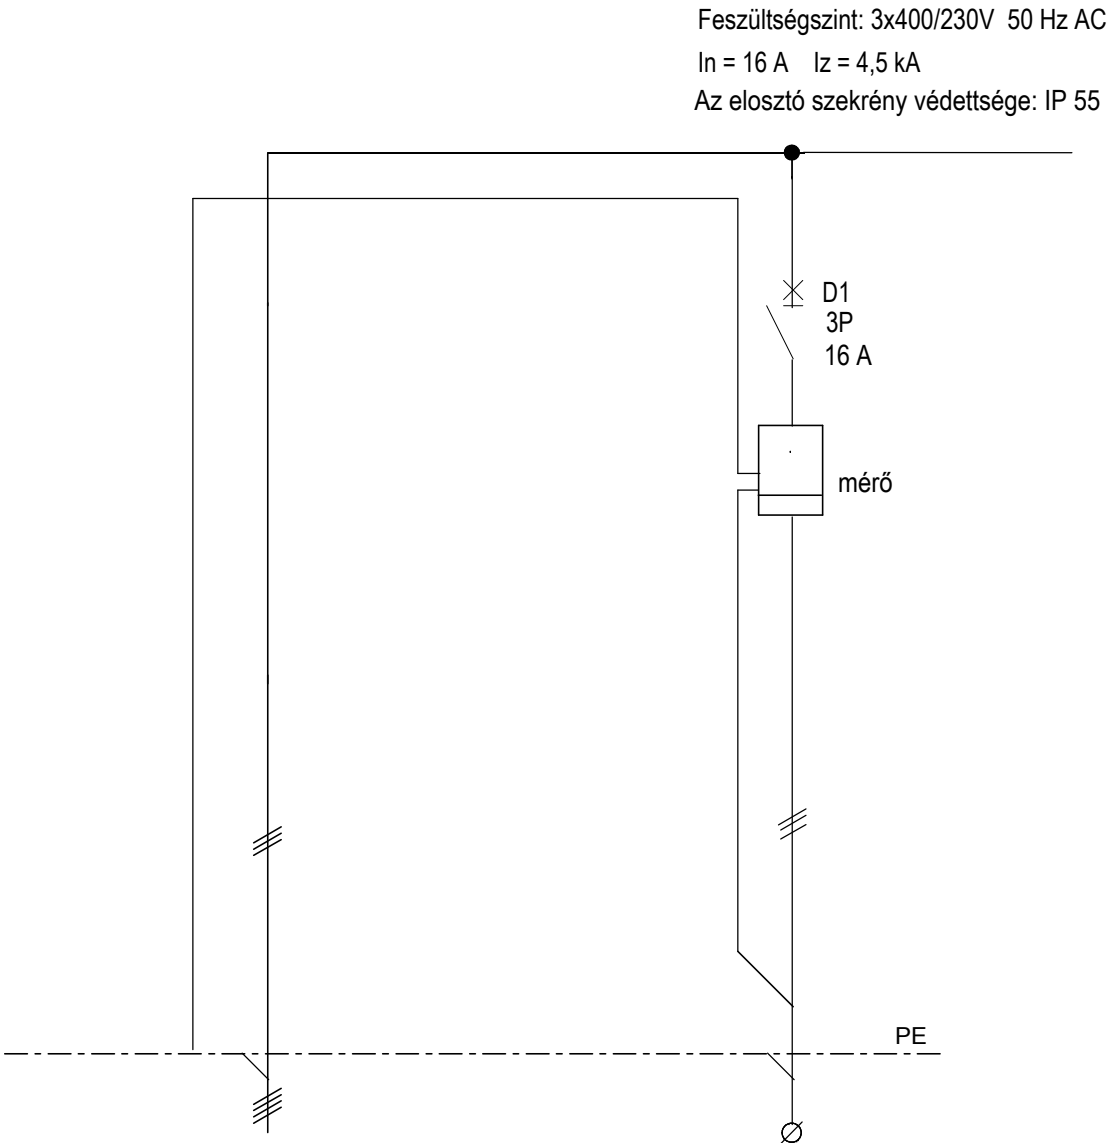

Áramkör jele	01	02	03
Megnevezés	Betáplálás az ÉMÁSZ hálózatról		Épület elosztó leágazása
Beépített teljesítmény	10 000		10 000
Kábel típus	ÉMÁSZ		NYJ-J
Kábel méret: mm2	ÉMÁSZ		4x10

ÉRINTÉSVÉDELEM:	TN-S
NÉVLEGES FESZÜLTSG:	400/230V
ELOSZTÓSEKRENY :	IP55
ZÁRLATI SZILÁRDSÁG:	4,5 kA

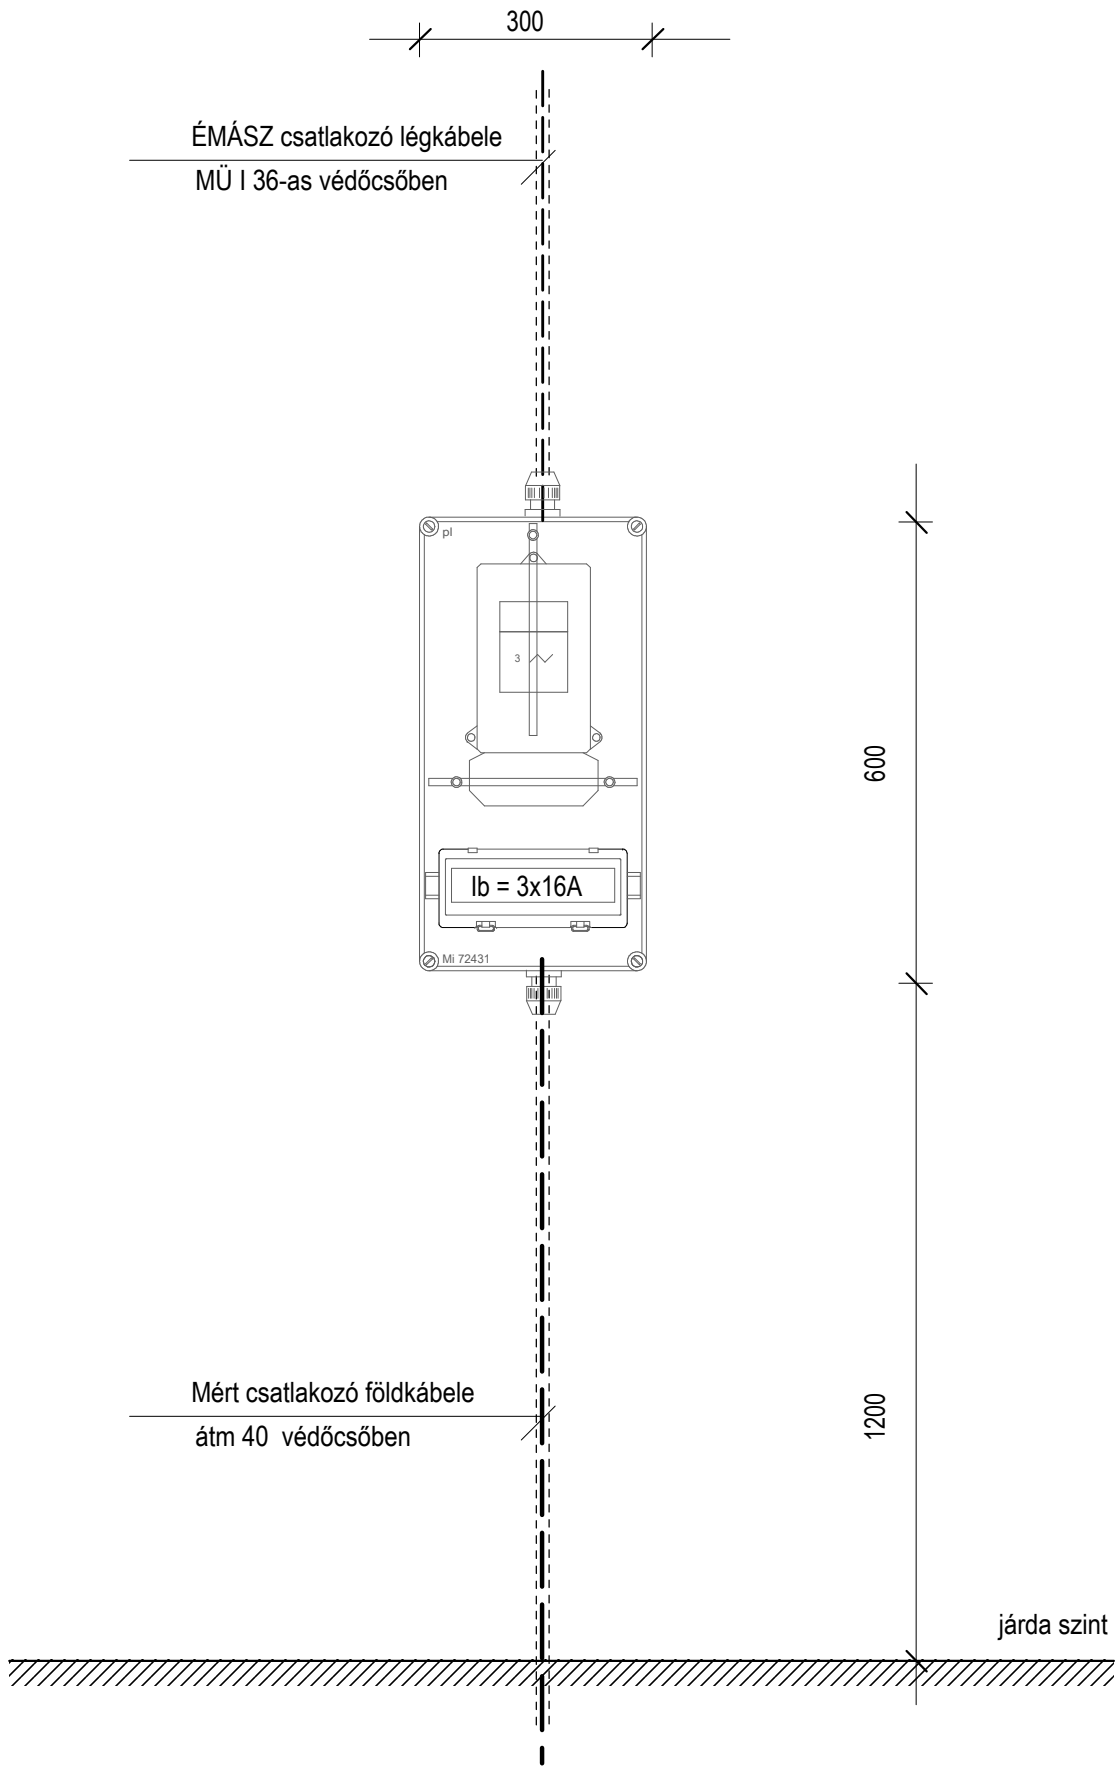

Elektromos tervező:  FÉNYES VÖLGY KFT. 3535 MISKOLC, FÉNYESVÖLGYI ÚT 13 Tel.: 46 / 532-555 Mobil: 30 / 93-55-579 E-mail: fenyessvolgy@gmail.com	Építető: Karcsa Község Önkormányzata 3963 Karcsa, Petőfi Sándor út 11.	Dátum	2019 május	Rajz Szám	V-3
		Kód:		Lépték	
	Generál tervező: Virtual Építész Stúdió Kft. Gál Károly építészmérnök É-05-0255	Munka neve: Piac kialakítása Karcván 3963 Karcsa, Kun Béla utca 31. Hrsz: 652/2 kiviteli terv			
		Rajz címe: FOGYASZTÁSMÉRÉS TERVE			