



Helyszínrajz M=1:500

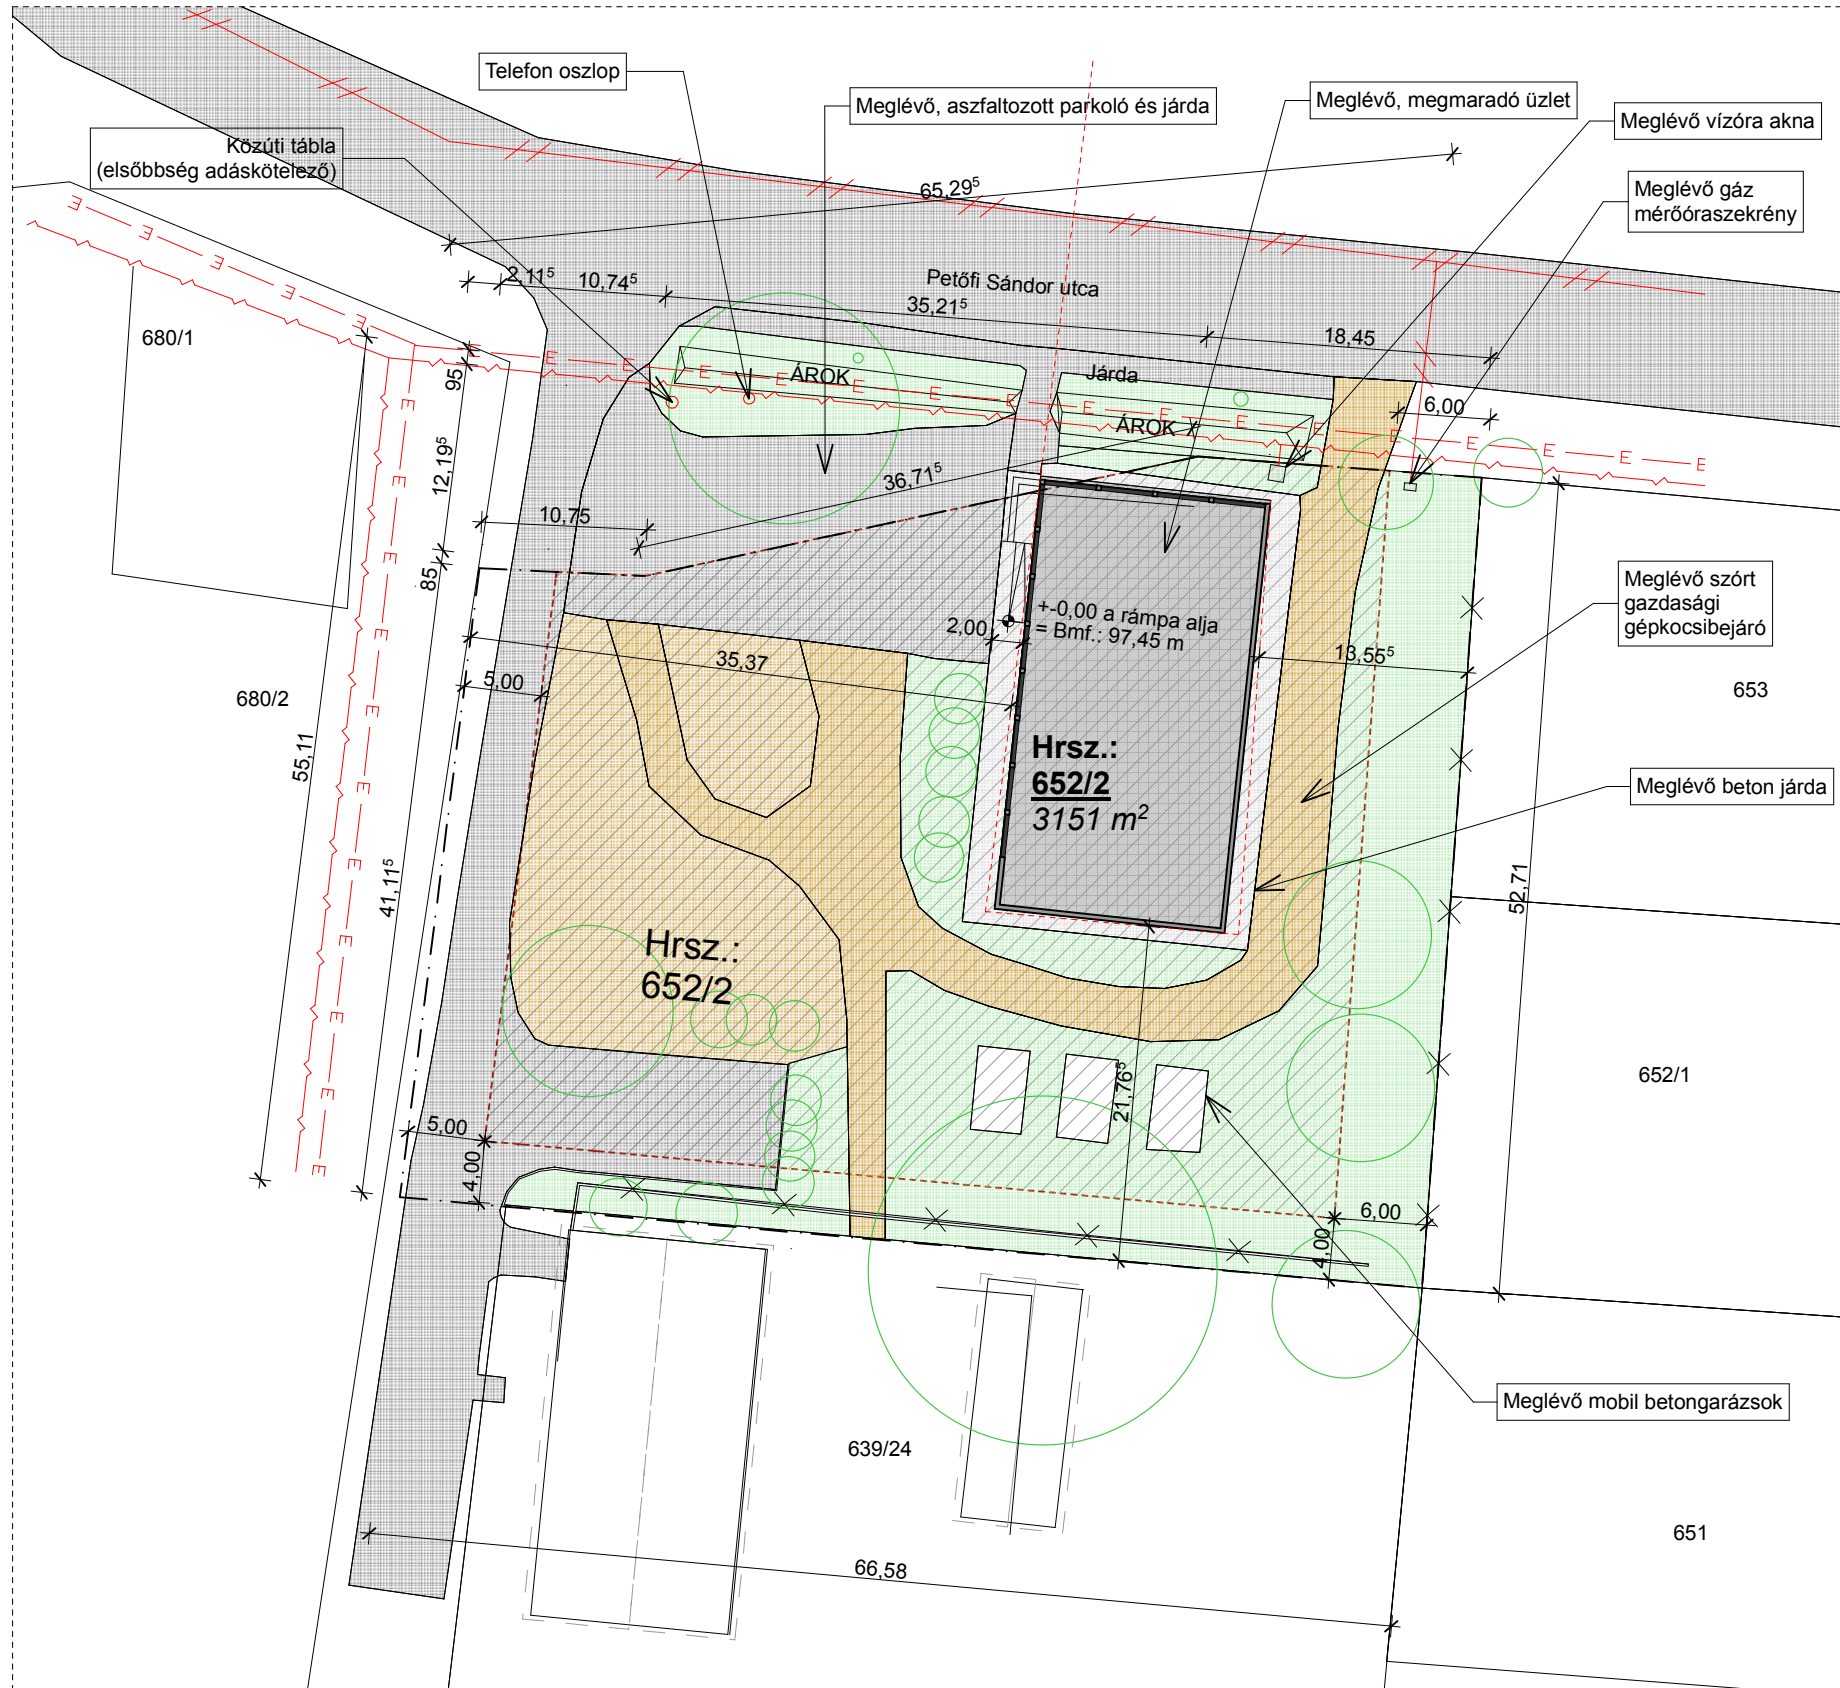


JELMAGYARÁZAT:

- | | | | |
|---|------------------------------|---|---------------------|
|  | Építési határvonal |  | Elektromos légkábel |
|  | Építési hely |  | Földgáz vezeték |
|  | Zöld felület |  | Ivóvíz vezeték |
|  | Telekhatár |  | Kerítések |
|  | Felszíni vízelvezetés iránya |  | |
|  | Növényzet (fák, bokrok) |  | Meglévő a |
|  | Földút és földes parkolók | | |

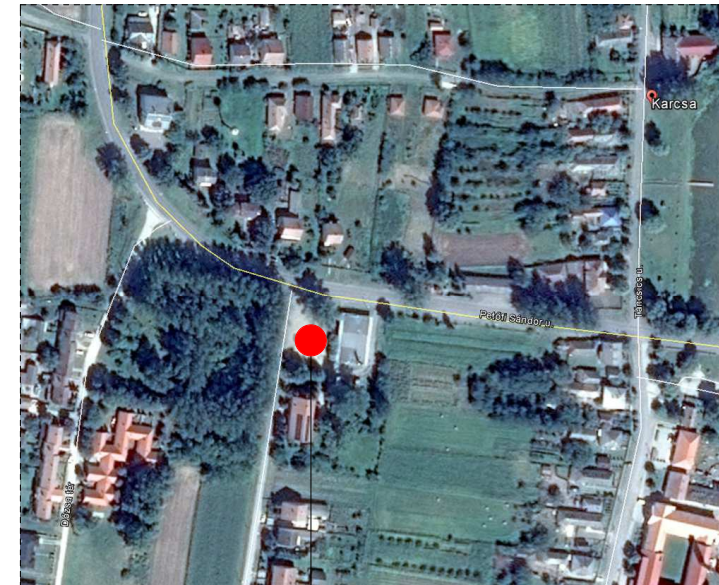

Tervezéssel érintett terület

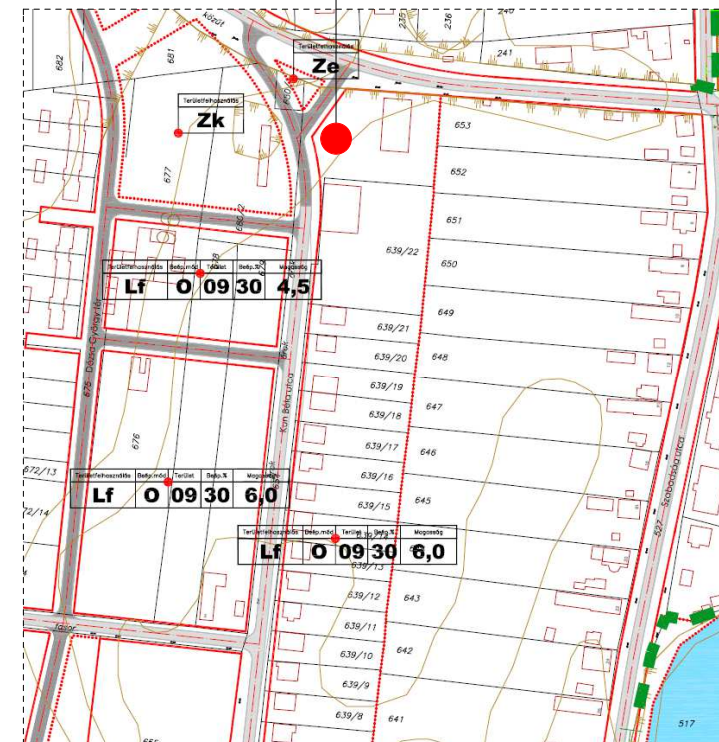

Lf	Övezeti jel
O	Beépítési mód
3151 m ²	Telek mérete
55,11 m	Telek szélessége
12,81%	Beépítési %
0,13	Szinttérületi mutató
47,14%	Zöldterületi mutató
3,66 m	Építménymagasság
D:21,76 m	Oldalkert
K: 13,55 m	Hátsókert
NY: 35,37 m	Előkert

JÁRDA VONAL: $\pm 0,00$ m (rampa induló szintje)
 Bfm.: 97,45 m $\pm 0,00$ m
 Járdavonal: $\pm 0,00$ m
 Terepszint: $- 0,10$ m
 Ereszmagasság: $+ 3,27$ m, $+ 2,35$ m
 Gerincmagasság: $+ 3,06$ m, $+ 3,26$ m,
 $+ 3,70$ m

É1	Helyszínrajz M=1:500
----	-------------------------

Építető: Karcsa Község Önkormányzata
3963 Karcsa,
Petőfi Sándor utca 11.

Terv címe: Piac kialakítása Karcsán

Építés helye: 3963 Karcsa,
Kun Béla utca 31.
Hrsz.: 652/2

KIVITELI TERVDOKUMENTÁCIÓ

SÁTORALJAÚJHELY, 2019. Május

Tervező: Gál Károly
Építésmérnök, É-05-0255
Karcsa, Rákóczi. út 105.
Tel.: +36 30 5792217

Tervező: Tóth László
Építésmérnök, É-05-0433
Sátoraljaújhely, Kazinczy u. 8. I./3.
Tel.: +36 30 5788966

EZEN TERV AZ 1999. ÉVI LXXVI. TÖRVÉNY
ÉRTELMÉBEN SZERZŐI JOGVÉDELME ALATT ÁLL

**Virtual Építész
Stúdió Kft.**

internet: www.ves.hu, e-mail: info@ves.hu
Tel.: +36 47 323 191



A TERV JOGTISZTA ARCHICAD 11 SZOFTVERREL KÉSZÜLT

GRAPHISOFT.
ARCHICAD

