


# Alaprajz

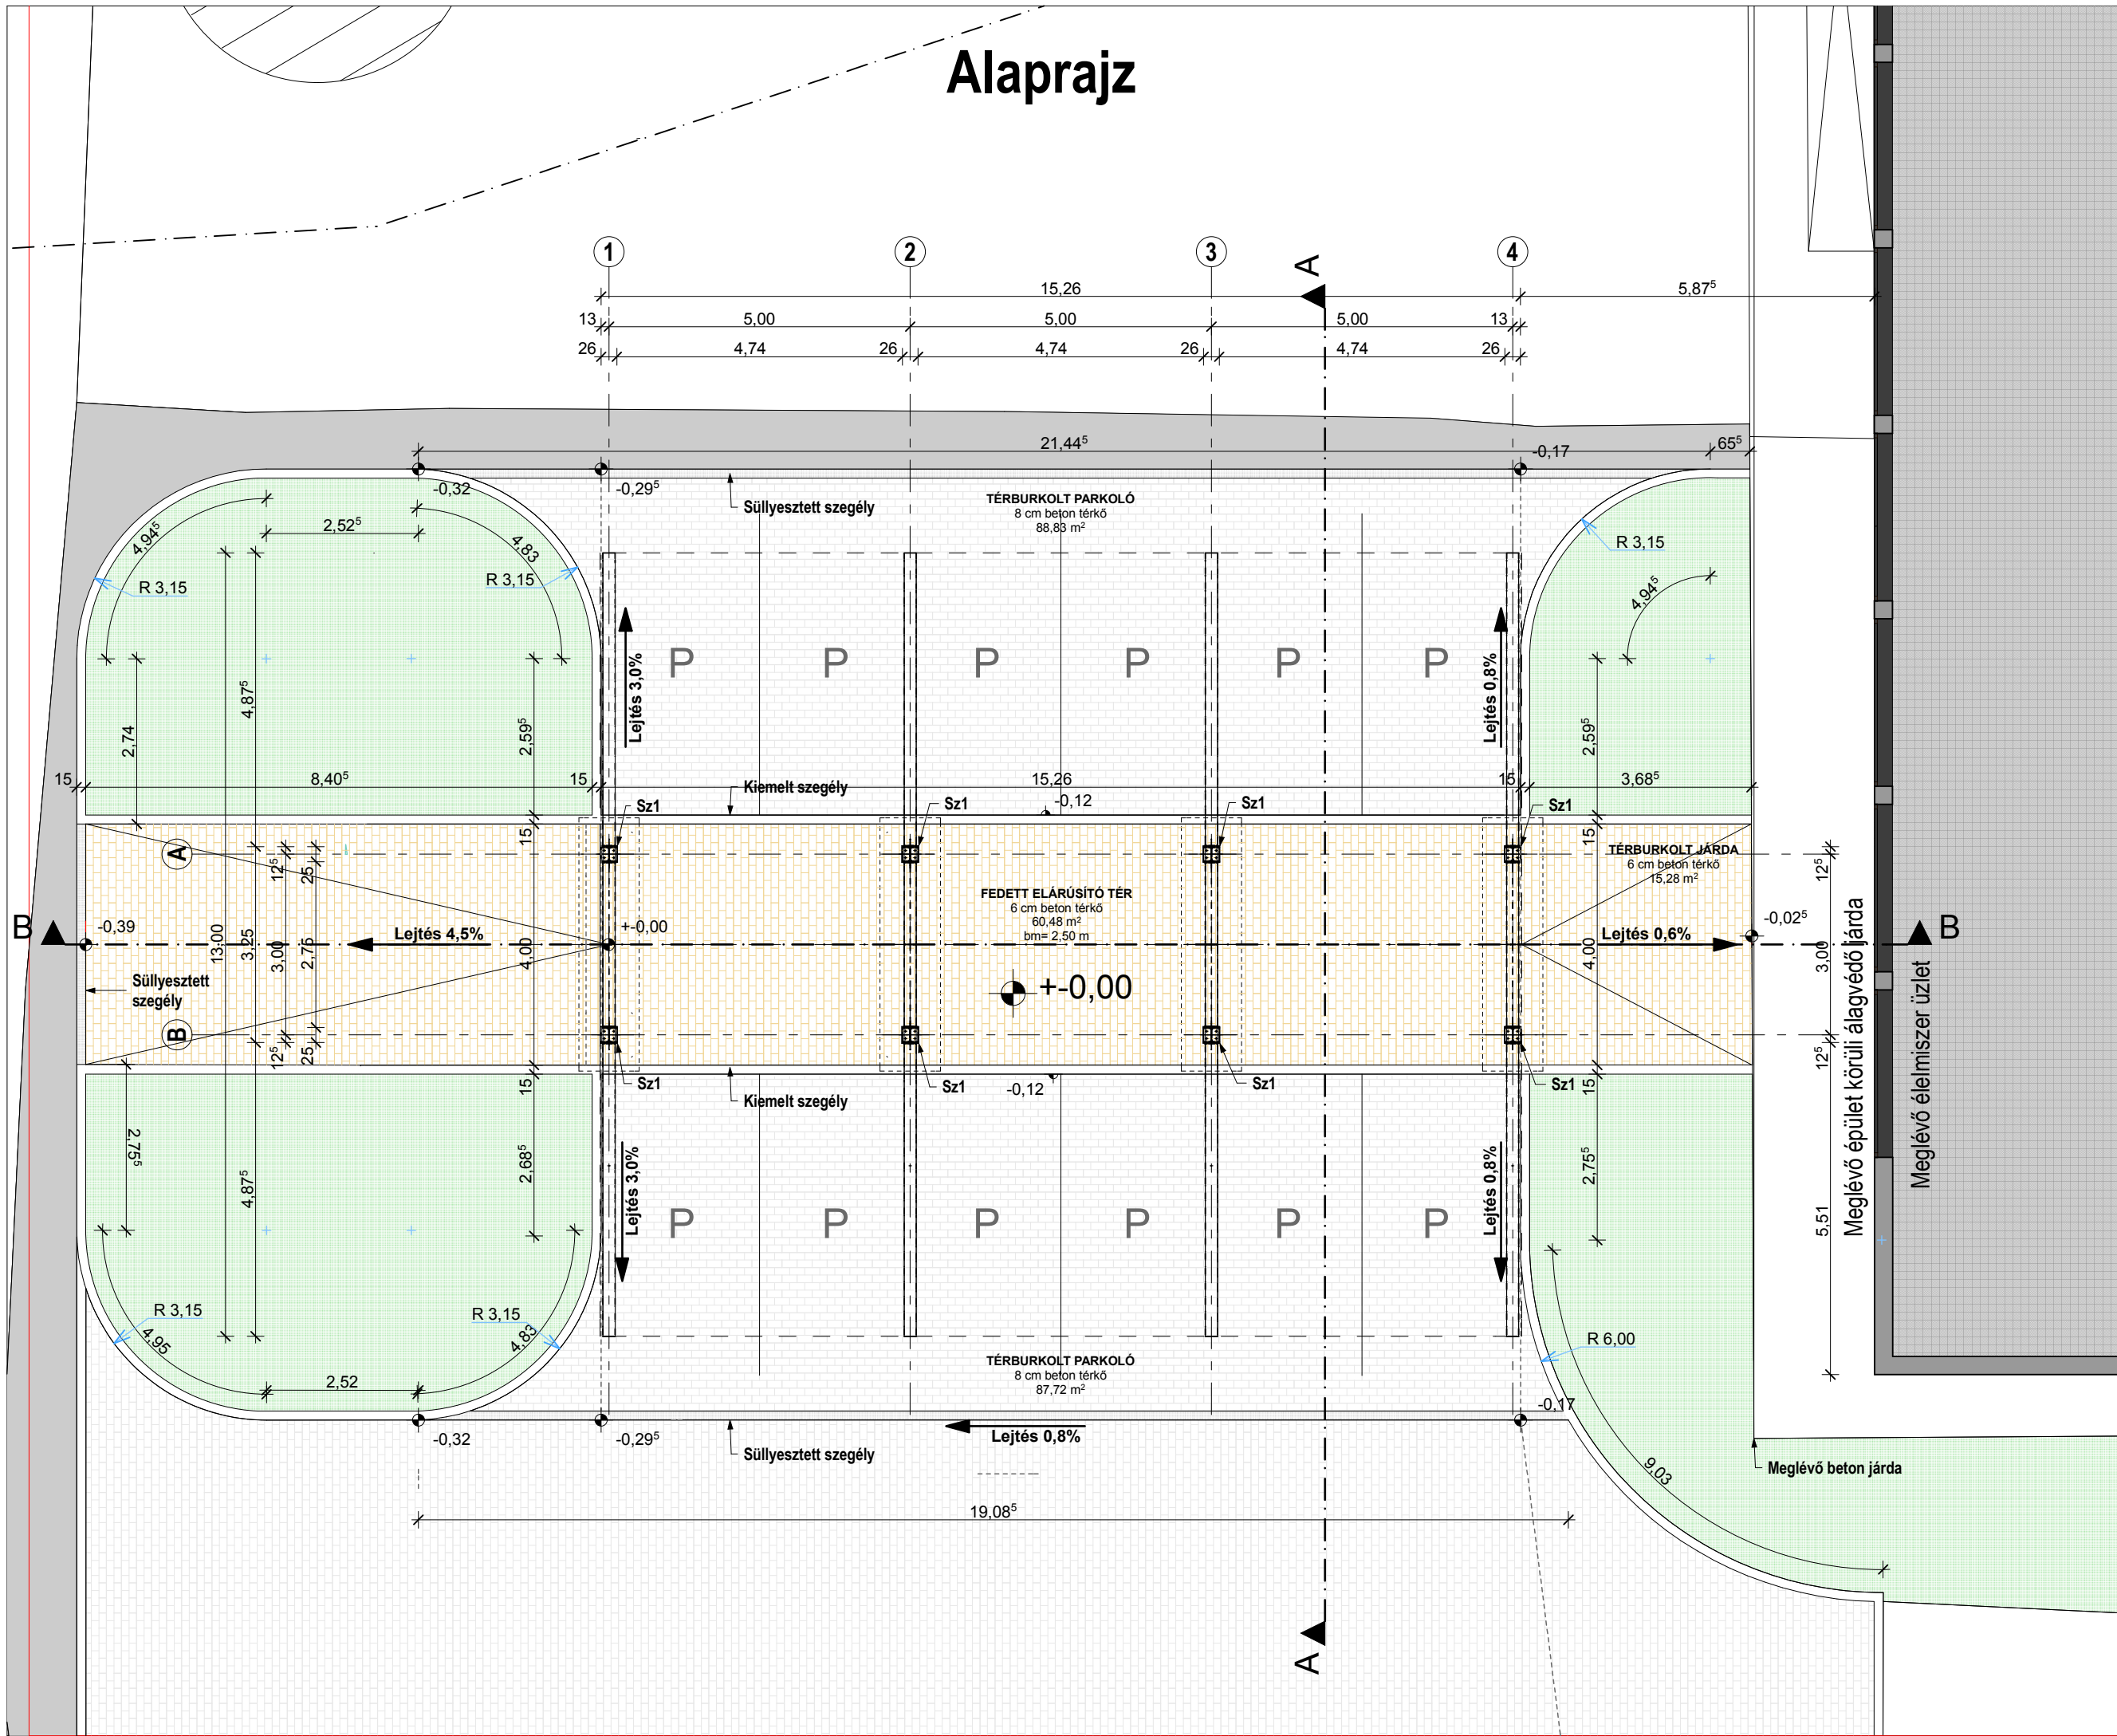

zet



É4

Alaprajz  
M=1:100

Építető: Karcsa Község Önkormányzata  
3963 Karcsa,  
Petőfi Sándor utca 11.

Terv címe: Piac kialakítása Karcván

Építés helye: 3963 Karcsa,  
Kun Béla utca 31.  
Hrsz.: 652/2

KIVITELI  
TERVDOKUMENTÁCIÓ

SÁTORALJAÚJHELY, 2019. Május

Tervező: Gál Károly  
Építész-mérnök, É-05-0255  
Karcsa, Rákóczi út 105.  
Tel.: +36 30 5792217

Tervező: Tóth László  
Építész-mérnök, É-05-0433  
Sátorajújhely, Kazinczy u. 8. I/3.  
Tel.: +36 30 5788966

EZEN TERV AZ 1999. ÉVI LXXVI. TÖRVÉNY  
ERTELMEBEN SZERZŐI JOGVEDELEM ALATT ÁLL

Virtual Építés z  
Stúdió Kft.

internet: www.ves.hu, e-mail: info@ves.hu  
Tel.: +36 47 323 191



A TERV JOGTISZTA ARCHICAD 11 SZOFTVERREL KÉSZÜLT

GRAPHISOFT  
ARCHICAD

