



## A-A metszet

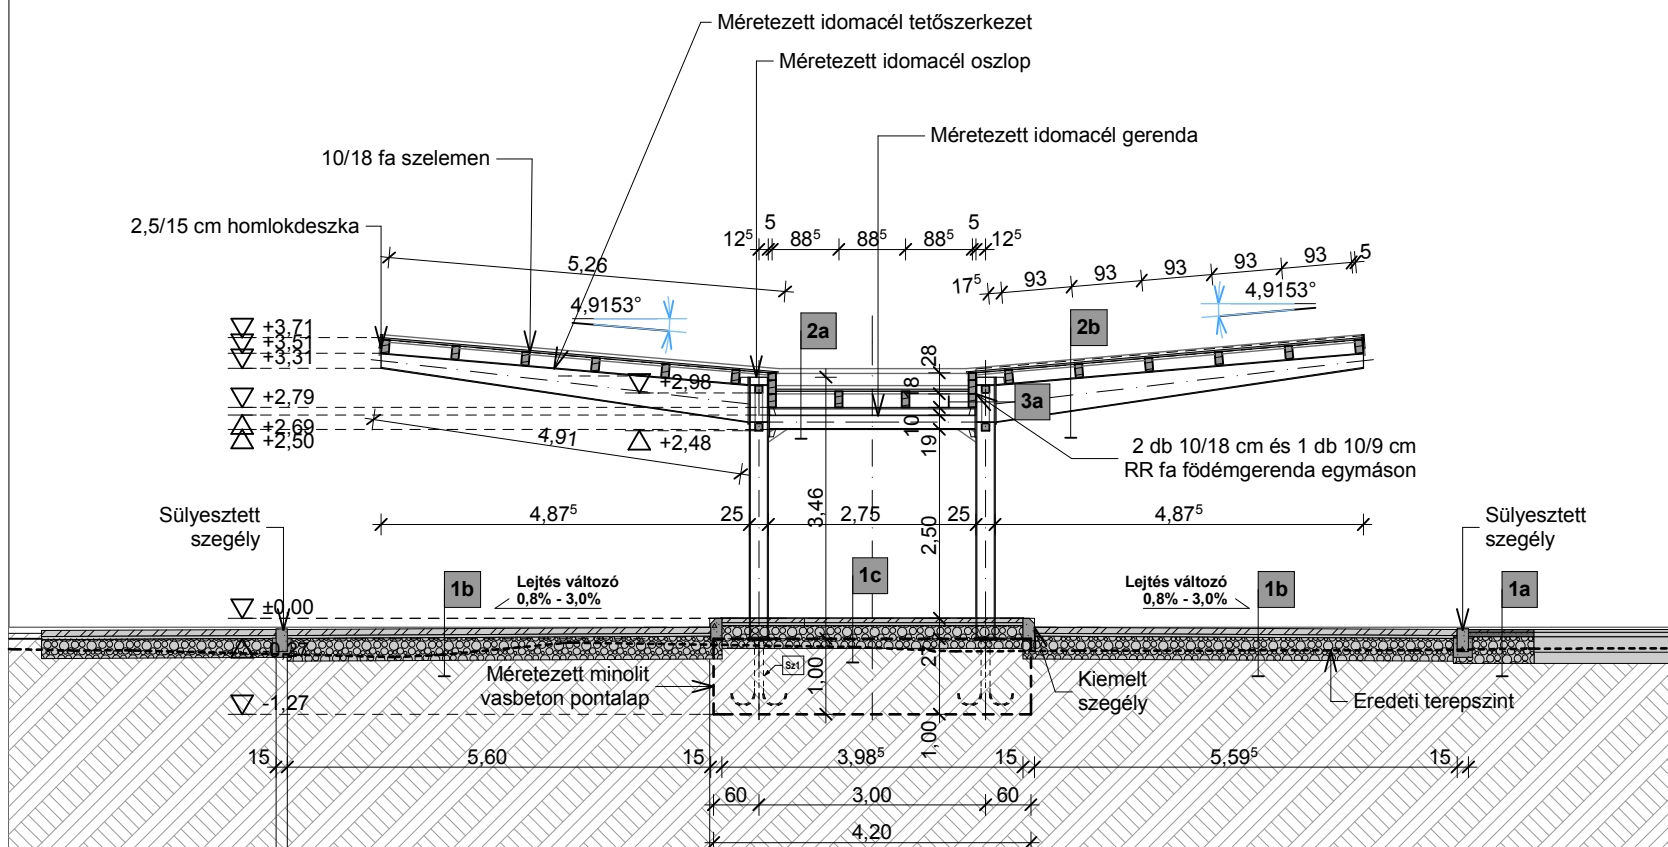

## B-B metszet

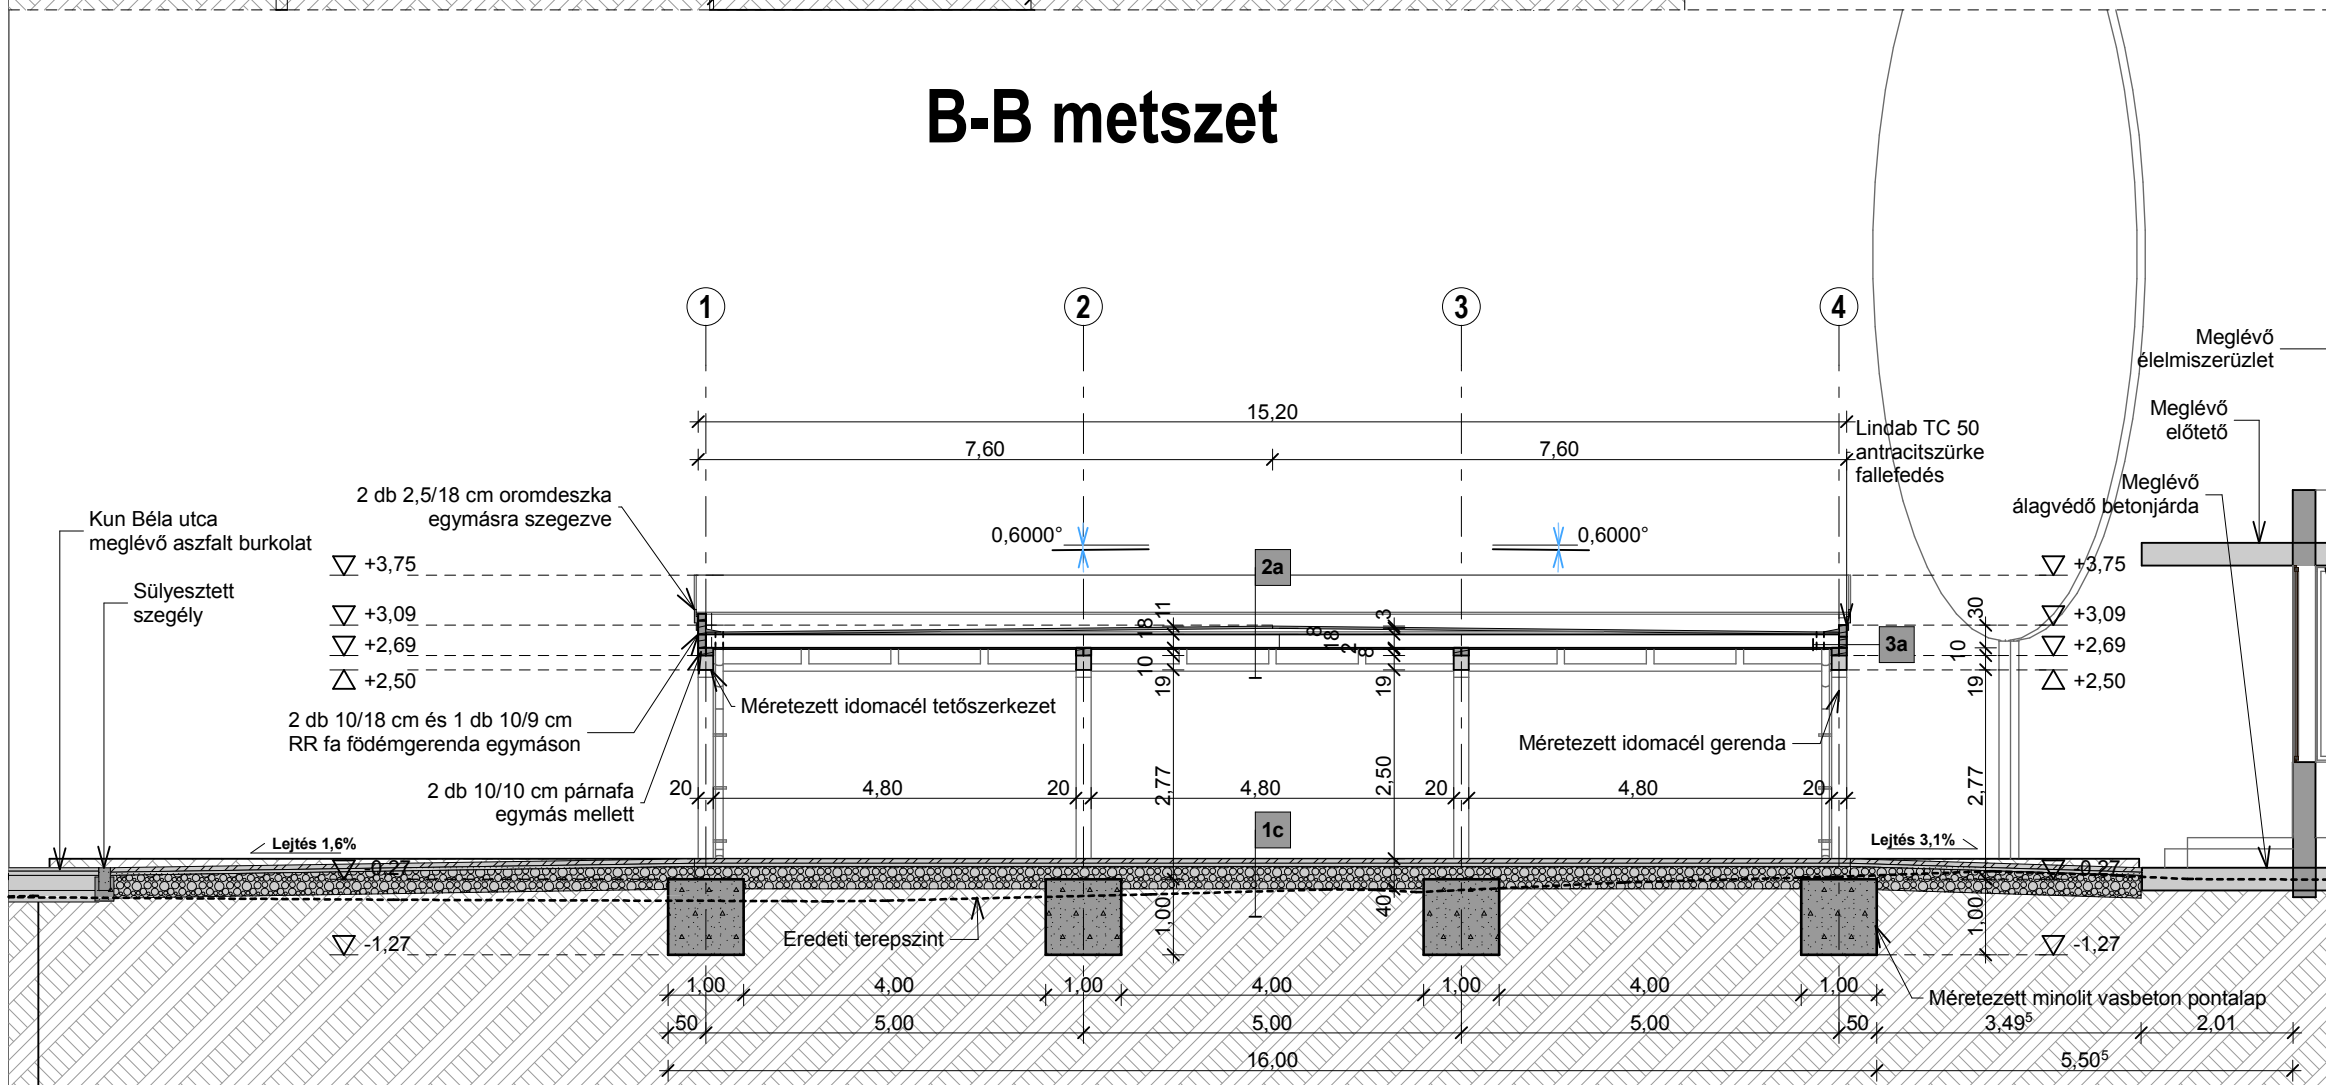

**RÉTEGRENDEK:**

**1a. aszfalt burkolat**

- 4 cm AC-11 kopó aszfaltréteg
- 6 cm AC-16 alap aszfalt kötőréteg
- 20 cm FZKA zúzott kő alaprég
- 15 cm homokos kavicságy
- Termő talaj

### 1b. gépkocsival terhelt térburkolatok

- 8 cm beton térburkolat
- 3 cm ágyazóréteg
- 5 cm zúzottkő ékelés
- 25 cm FZKA zúzott kő alapréteg
- Termő talaj

### 1c. térburkolt járdák

- 6 cm beton térburkolat
- 3 cm ágyazóréteg
- 5 cm zúzottkő ékelés
- 25 cm FZKA zúzott kő alapréteg
- Termő talaj

### 2a. járda feletti tetőszerkezet

- 1,5 mm FATRAFOL tetőszigetelés hegesztve mechanikai rögzítéssel
- 1 rtg. FATRATEx 200 technológiai
- 2-5 cm deszka burkolat
- 0-8 cm párnafa (lejtést adó réteg)
- 10/18 RR fa födémgerenda
- 1,9 cm hajópáldió burkolat
- 10/10 cm gyalluit látszó párnafa (2db/acélgerenda)
- Méretezett acél tetőszerkezet

## 2b. parkolók feletti tetőszerkezet

- Lindab SRP Click előkorlát fémlemez fedés
- 1 rtg. alátétélezat Lindab LSZ-500 szellőzőszőnyeg
- 2,5 cm gyalult látszó hajópadló
- 10/18 cm gyalult látszó fa szelemen
- Méretezett idomacél konzol

**3a. járda feletti oromfal**

- 1,5 mm FATRAFOL tetőszigetelés hegesztve mechanikai rögzítéssel
- 1 rtg. FATRATEX 200 technológiai szigetelés (csúsztatóréteg)
- 10/40 cm fa gerendafal

**ANYAGJELÖLÉS:**

- Méretezett idomacél szerkezet

-  Monolit beton szerkezet

-  Termő talaj

- 
- FZKA zúzott kő

-  Térburkolat ágyazó réteg

-  Térburkolat

- ☐ Meglévő szerkezetek

- ## Fa szerkezetek

-  Aszfalt rétegek

É5

Metszetek  
M=1:100

**Építető:** Karcsa Község Önkormányzata  
3963 Karcsa,  
Petőfi Sándor utca 11.

Terv címe: Piac kialakítása Karcsán

Építés helye: 3963 Karcsa,  
Kun Béla utca 31.  
Hrsz.: 652/2

# KIVITELI TERVDOKUMENTÁCIÓ

SÁTORALJAÚJHELY, 2019. Május

Tervező: Gál Károly  
Építésmérnök, É-05-0255  
Karcsa, Rákóczi. út 105.  
Tel.: +36 30 5792217

Tervező: Tóth László  
Építész-mérnök, É-05-0433  
Sátoraljaújhely, Kazinczy u. 8. 1./3.  
Tel.: +36 30 5788966

EZEN TERV AZ 1999. ÉVI LXXVI. TÖRVÉNY  
ÉRTELMÉBEN SZERZŐI JOGVÉDELME ALATT ÁLL

**Virtual Építész  
Stúdió Kft.**

internet: [www.ves.hu](http://www.ves.hu), e-mail: [info@ves.hu](mailto:info@ves.hu)  
Tel.: +36 47 323 191



A TERV JOGTSZTA ARCHICAD 11 SZOFTVERREL KÉSZÜLT

GRAPHISOFT.  
ARCHICAD

