


Nyugati ill. Keleti homlokzat

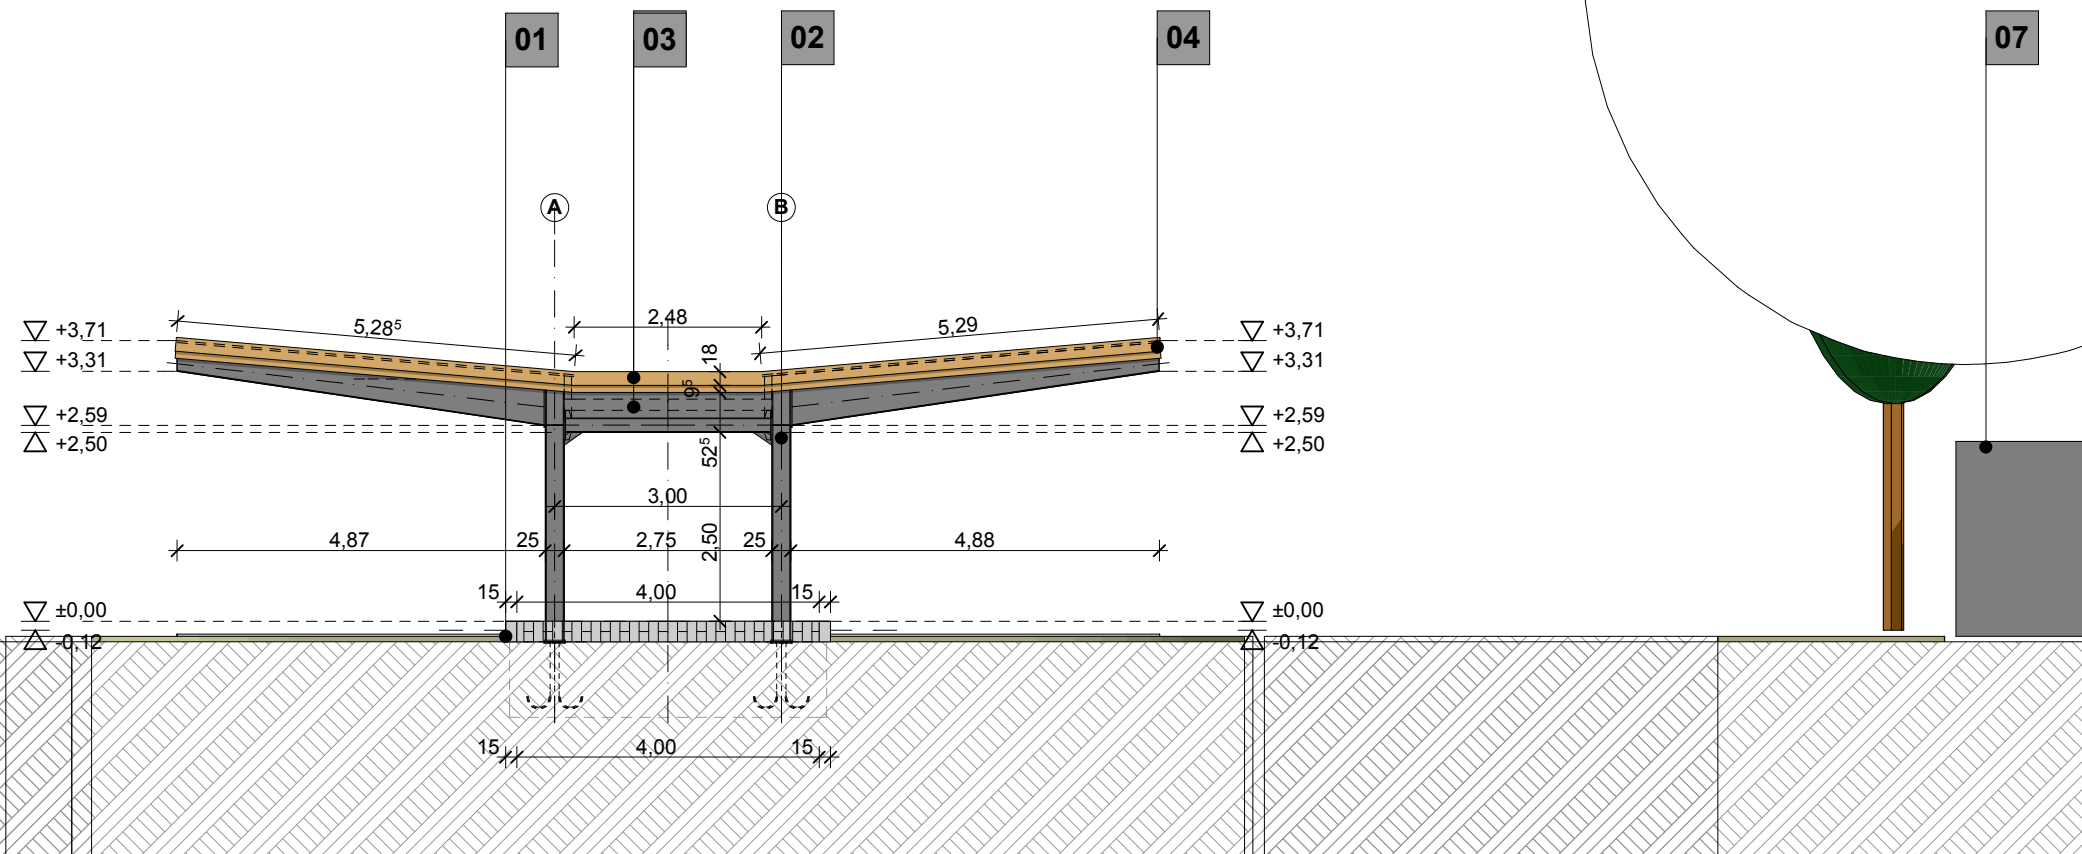

ANYAGHASZNÁLAT:

- 01 Kiemelt beton szegély (szürke)
- 02 Méretezett idomacél tartószerkezet (RAL 7011 antarcitszürke színben)
- 03 Fa felületek
Remmers Pinie/larche RC260 ill.
a közlekedő feletti fa felületek az
acélszerkezettel azonos RAL 7011
szürke színben és anyaggal
készül
- 04 Lindab TC 50 lemez bádogozás (RAL 7011 antracitszürke színben)
- 05 Lindab SRÖR 100 lefolyócsatorna (RAL 7011 antracitszürke színben)
- 06 Meglévő élelmiszer üzlet
- 07 Mobil konténer vizesblokk

É6

Homlokzatok
M=1:100

Építető: Karcsa Község Önkormányzata
3963 Karcsa,
Petőfi Sándor utca 11.

Terv címe: Piac kialakítása Karcván

Építés helye: 3963 Karcsa,
Kun Béla utca 31.
Hrsz.: 652/2

KIVITELI TERVDOKUMENTÁCIÓ

SÁTORALJAÚJHELY, 2019. Május

Tervező: Gál Károly
Építésmérnök, É-05-0255
Karcsa, Rákóczi. út 105.
Tel.: +36 30 5792217

Tervező: Tóth László
Építésmérnök, É-05-0433
Sátorajújhely, Kazinczy u. 8. I/3.
Tel.: +36 30 5788966

EZEN TERV AZ 1999. ÉVI LXXVI. TÖRVÉNY
ERTELMEBEN SZERZŐI JOGVÉDELME ALATT ÁLL

Virtual Építés
Stúdió Kft.

internet: www.ves.hu, e-mail: info@ves.hu
Tel.: +36 47 323 191



A TERV JOGTISZTA ARCHICAD 11 SZOFTVERREL KÉSZÜLT

GRAPHISOFT
ARCHICAD



Déli ill. Északi homlokzat

