

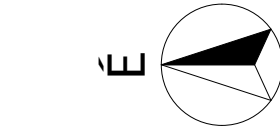


Felmérési emeleti alaprajz  
M=1:100

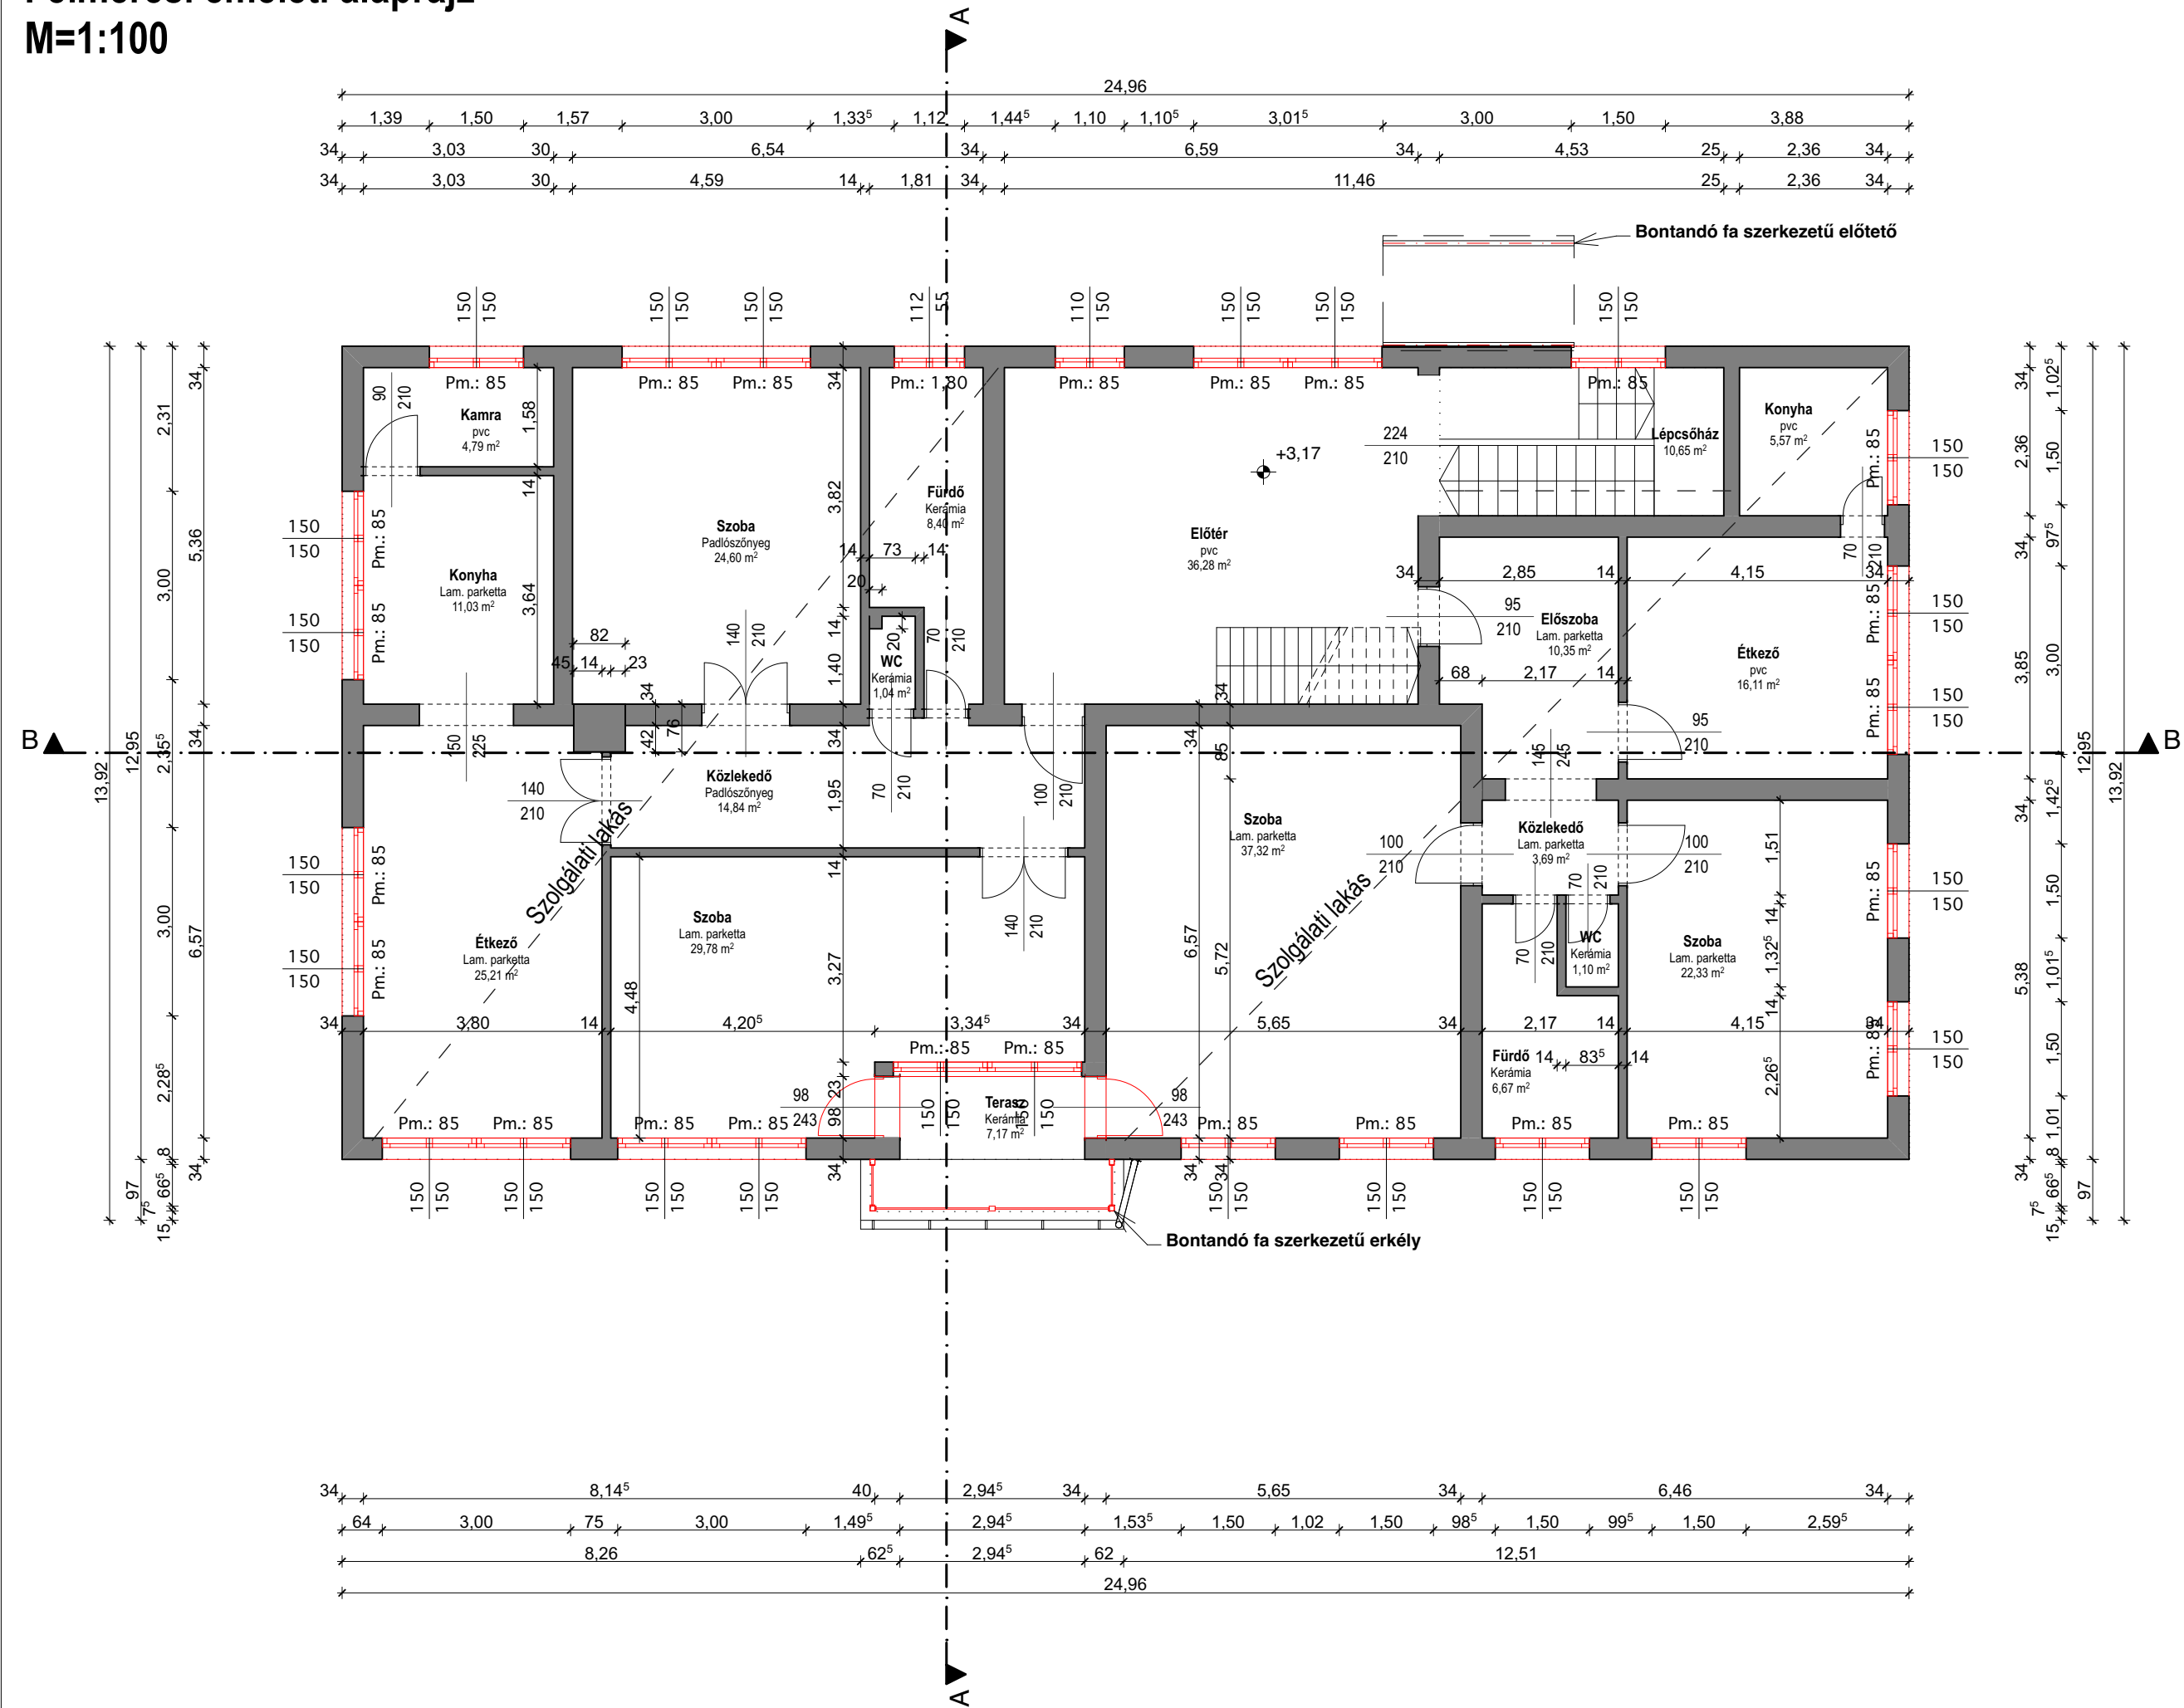

JELMAGYARÁZAT:

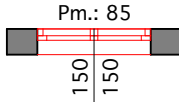

Bontandó homlokzati nyílászárók

Meglévő, megmaradó falazatok

É-02 Felmérési  
emeleti alaprajz  
M=1:100

Építető: Karcsa Község Önkormányzata  
3963 Karcsa,  
Petőfi Sándor út 11.

Terv címe: „Egészségügyi ellátás  
infrastrukturális fejlesztése”  
TOP-4.1.1-16  
Egészségügyi alapellátás infrastrukturális  
fejlesztése Karcsa településen

Építés helye: 3963 Karcsa, Kun Béla út 31.,  
Hrsz.: 639/24

Kivitelezési  
tervdokumentáció

SÁTORALJAÚJHELY, 2019. MÁRCIUS HÓ

Tervező: Gál Károly  
Építésszámok, É-05-0255  
Karcsa, Rákóczi. út 105.

Tervező: Tóth László  
Építésszámok, É-05-0433  
Sátoraljaújhegy, Kazinczy u. 8. I. /3.

EZEN TERV AZ 1999. ÉVI LXXVI. TÖRVÉNY  
ÉRTELMÉBEN SZERZŐI JOGVÉDELME ALATT ÁLL

Virtual Építész  
Stúdió Kft.

internet: www.ves.hu, e-mail: info@ves.hu



A TERV JOGOSÍRTA ARCHICAD 19 SZOFTVERREL KÉSZÜLT

GRAPHISOFT  
ARCHICAD

