

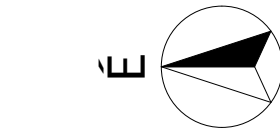


Felmérési tetőtéri alaprajz
M=1:100

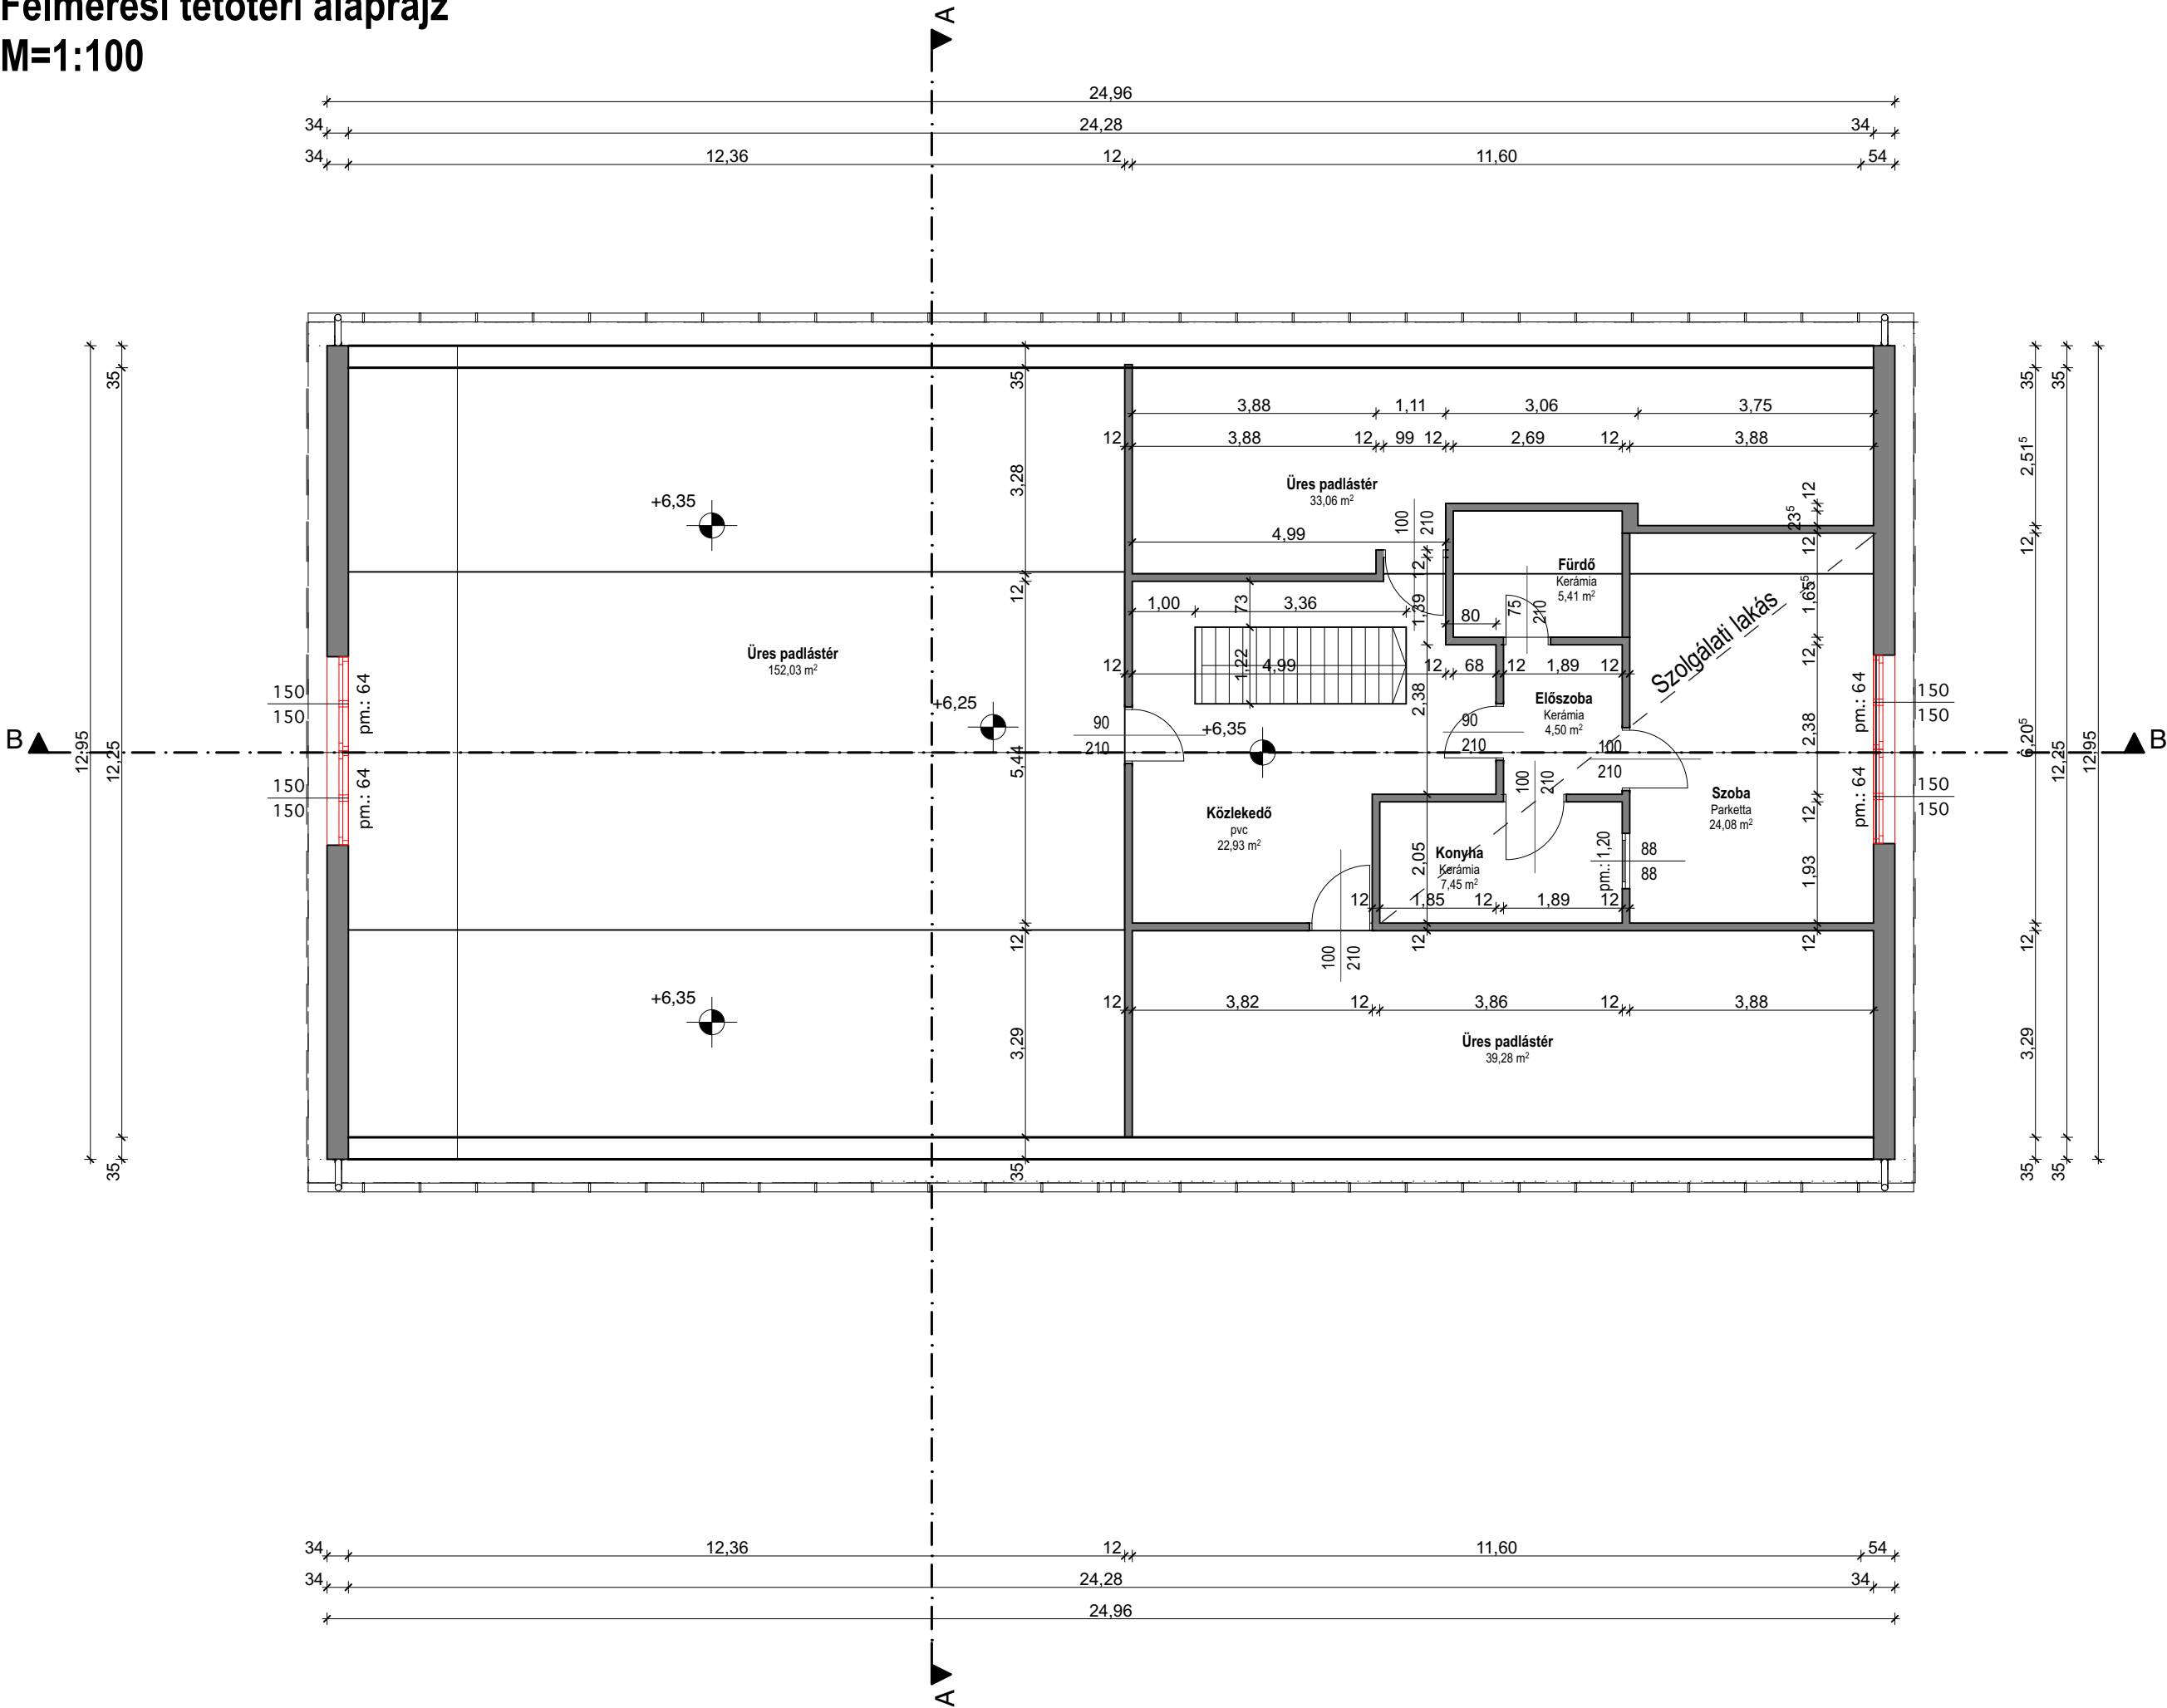

JELMAGYARÁZAT:

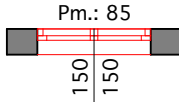

Bontandó homlokzati nyílászárók

Meglévő, megmaradó falazatok

É-03 Felmérési
tetőtéri alaprajz
M=1:100

Építető: Karcsa Község Önkormányzata
3963 Karcsa,
Petőfi Sándor út 11.

Terv címe: „Egészségügyi elapellátás
infrastrukturális fejlesztése”
TOP-4.1.1-16
Egészségügyi alapellátás infrastruktúrális
fejlesztése Karcsa településen

Építés helye: 3963 Karcsa, Kun Béla út 31.,
Hrsz.: 639/24

Kivitelezési
tervdokumentáció

SÁTORALJAUJHELY, 2019. MÁRCIUS HÓ

Tervező: Gál Károly
Építésszámok, É-05-0255
Karcsa, Rákóczi. út 105.

Tervező: Tóth László
Építésszámok, É-05-0433
Sátoraljajuhely, Kazinczy u. 8. I. /3.

EZEN TERV AZ 1999. ÉVI LXXVI. TÖRVÉNY
ÉRTELMÉBEN SZERZŐI JOGVÉDELME ALATT ÁLL

Virtual Építész
Stúdió Kft.

internet: www.ves.hu, e-mail: info@ves.hu



A TERV JOGTSÍZTA ARCHICAD 19 SZOFTVERREL KÉSZÜLT

GRAPHISOFT
ARCHICAD

