

Felmérési A-A metszet
M=1:100

RÉTEGRENDEK:

1a állagvédő járad

- Meglévő beton járda
- Meglévő feltöltés
- Termő talaj

1b lépcső és rámpa

- Meglévő vb. lemez (bontandó)
- Meglévő feltöltés (bontandó)
- Termő talaj

2a talajon fekvő padló

- Meglévő ker. burk. ill. PVC burk. (részleges bontás)
- Meglévő aljzatbeton
- Meglévő rétegek
- Meglévő feltöltések
- Termő talaj

3a lábazati fal

- Meglévő lábazati vakolatrendszer (javítandó)
- Meglévő teherhordó falazat
- Meglévő padlórétegek és feltöltések

3b homlokzati fal

- Meglévő homlokzati vakolatrendszer (javítandó)
- Meglévő teherhordó falazat
- Meglévő beltéri vakolatrendszer (javítás)

4a köztes földem (belső)

- Meglévő ker. burk. ill. PVC burk.
- Meglévő aljzatbeton
- Meglévő rétegek
- Meglévő mennyezet vakolatrendszer (javítandó)

4b köztes földem (külső)

- Meglévő ker. burk.
- Meglévő aljzatbeton
- Meglévő rétegek
- Meglévő homlokzat vakolatrendszer (javítandó)

5a emeleti záróföldem

- Meglévő ker. burk. ill. PVC burk. és betonozott padlástér
- Meglévő aljzatbeton
- Meglévő rétegek
- Meglévő mennyezet vakolatrendszer (javítandó)

6a tetőtéri falazat

- Meglévő gipszkarton burkolat
- Meglévő fa szerkezet
- Meglévő gipszkarton burkolat

7a tetőtéri záróföldem

- Meglévő fa gerendázat
- Meglévő gipszkarton burkolat

8a tető

- Meglévő égetett agyag cserépfedés
- Meglévő lécezés
- Meglévő szaruzat

JELMAGYARÁZAT:



Bontandó homlokzati és beltéri nyílászárók




Bontandó falazatok



Bontandó fa szerk. fedett erkély és előtér



Bontandó kültéri közlekedő padlórétegrend

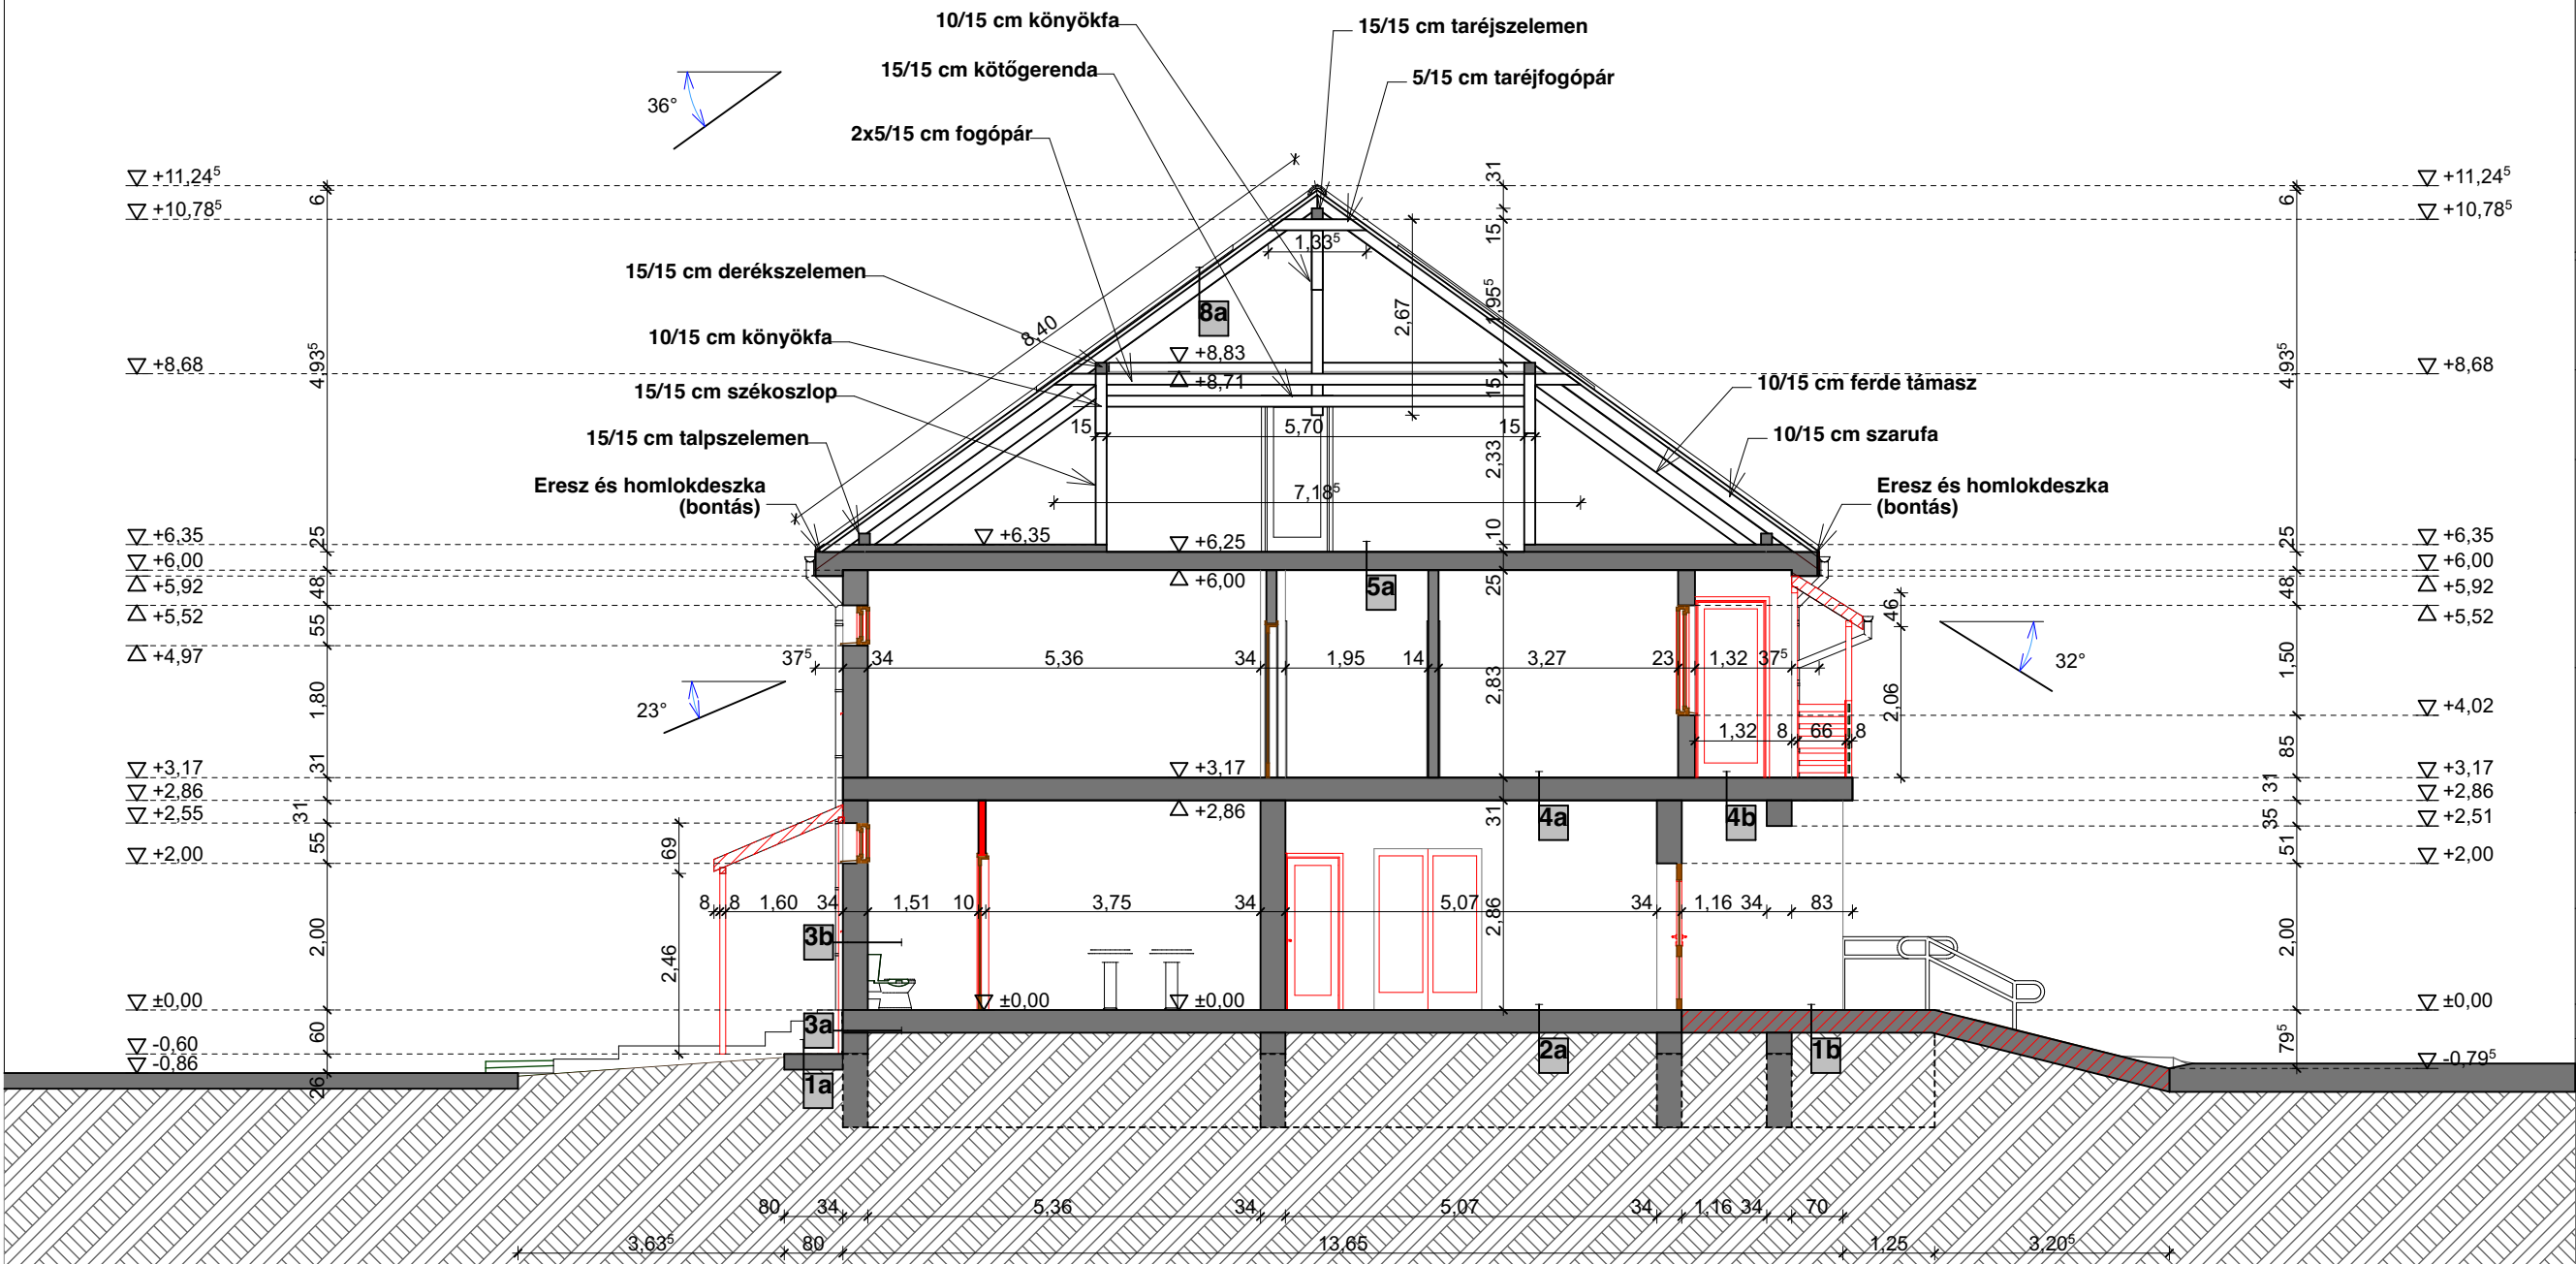

É-04

Felmérési
A-A metszet
M=1:100

Építető: Karcsa Község Önkormányzata
3963 Karcsa,
Petőfi Sándor út 11.

Terv címe: „Egészségügyi ellátás
infrastrukturális fejlesztése”
TOP-4.1.1-16
Egészségügyi alapellátás infrastrukturális
fejlesztése Karcsa településen

Építés helye: 3963 Karcsa, Kun Béla út 31.,
Hrsz.: 639/24

Kivitelezési
tervdokumentáció

SÁTORALJÁÚJHELY, 2019. MÁRCIUS HÓ

Tervező: Gál Károly
Építésszámok, É-05-0255
Karcsa, Rákóczi út 105.

Tervező: Tóth László
Építésszámok, É-05-0433
Sátoraljújhely, Kazinczy u. 8. I. /3.

EZEN TERV AZ 1999. ÉVI LXXVI. TÖRVÉNY
ÉRTÉLMÉBEN SZERZŐI JOGVÉDELME ALATT ÁLL

Virtual Építész
Stúdió Kft.

internet: www.ves.hu, e-mail: info@ves.hu

VIR AL

A TERV JOGTSÍZTA ARCHICAD 19 SZOFTVERREL KÉSZÜLT

GRAPHISOFT
ARCHICAD

