

Felmérési B-B metszet
M=1:100

RÉTEGRENDEK:

- 1a állagvédő járad**
- Meglévő beton járda
 - Meglévő feltöltés
 - Termő talaj

- 1b lépcső és rámpa**
- Meglévő vb. lemez (bontandó)
 - Meglévő feltöltés (bontandó)
 - Termő talaj

- 2a talajon fekvő padló**
- Meglévő ker. burk. ill. PVC burk. (részleges bontás)
 - Meglévő aljzatbeton
 - Meglévő rétegek
 - Meglévő feltöltések
 - Termő talaj

- 3a lábazati fal**
- Meglévő lábazati vakolatrendszer (javítandó)
 - Meglévő teherhordó falazat
 - Meglévő padlórétegek és feltöltések

- 3b homlokzati fal**
- Meglévő homlokzati vakolatrendszer (javítandó)
 - Meglévő teherhordó falazat
 - Meglévő beltéri vakolatrendszer (javítás)

- 4a köztes földem (belső)**
- Meglévő ker. burk. ill. PVC burk.
 - Meglévő aljzatbeton
 - Meglévő rétegek
 - Meglévő mennyezet vakolatrendszer (javítandó)


- 4b köztes földem (külső)**
- Meglévő ker. burk.
 - Meglévő aljzatbeton
 - Meglévő rétegek
 - Meglévő homlokzat vakolatrendszer (javítandó)

- 5a emeleti záróföldem**
- Meglévő ker. burk. ill. PVC burk. és betonozott padlástér
 - Meglévő aljzatbeton
 - Meglévő rétegek
 - Meglévő mennyezet vakolatrendszer (javítandó)

- 6a tetőtéri falazat**
- Meglévő gipszkarton burkolat
 - Meglévő fa szerkezet
 - Meglévő gipszkarton burkolat

- 7a tetőtéri záróföldem**
- Meglévő fa gerendázat
 - Meglévő gipszkarton burkolat

- 8a tető**
- Meglévő égetett agyag cserépfedés
 - Meglévő lécezés
 - Meglévő szaruzat

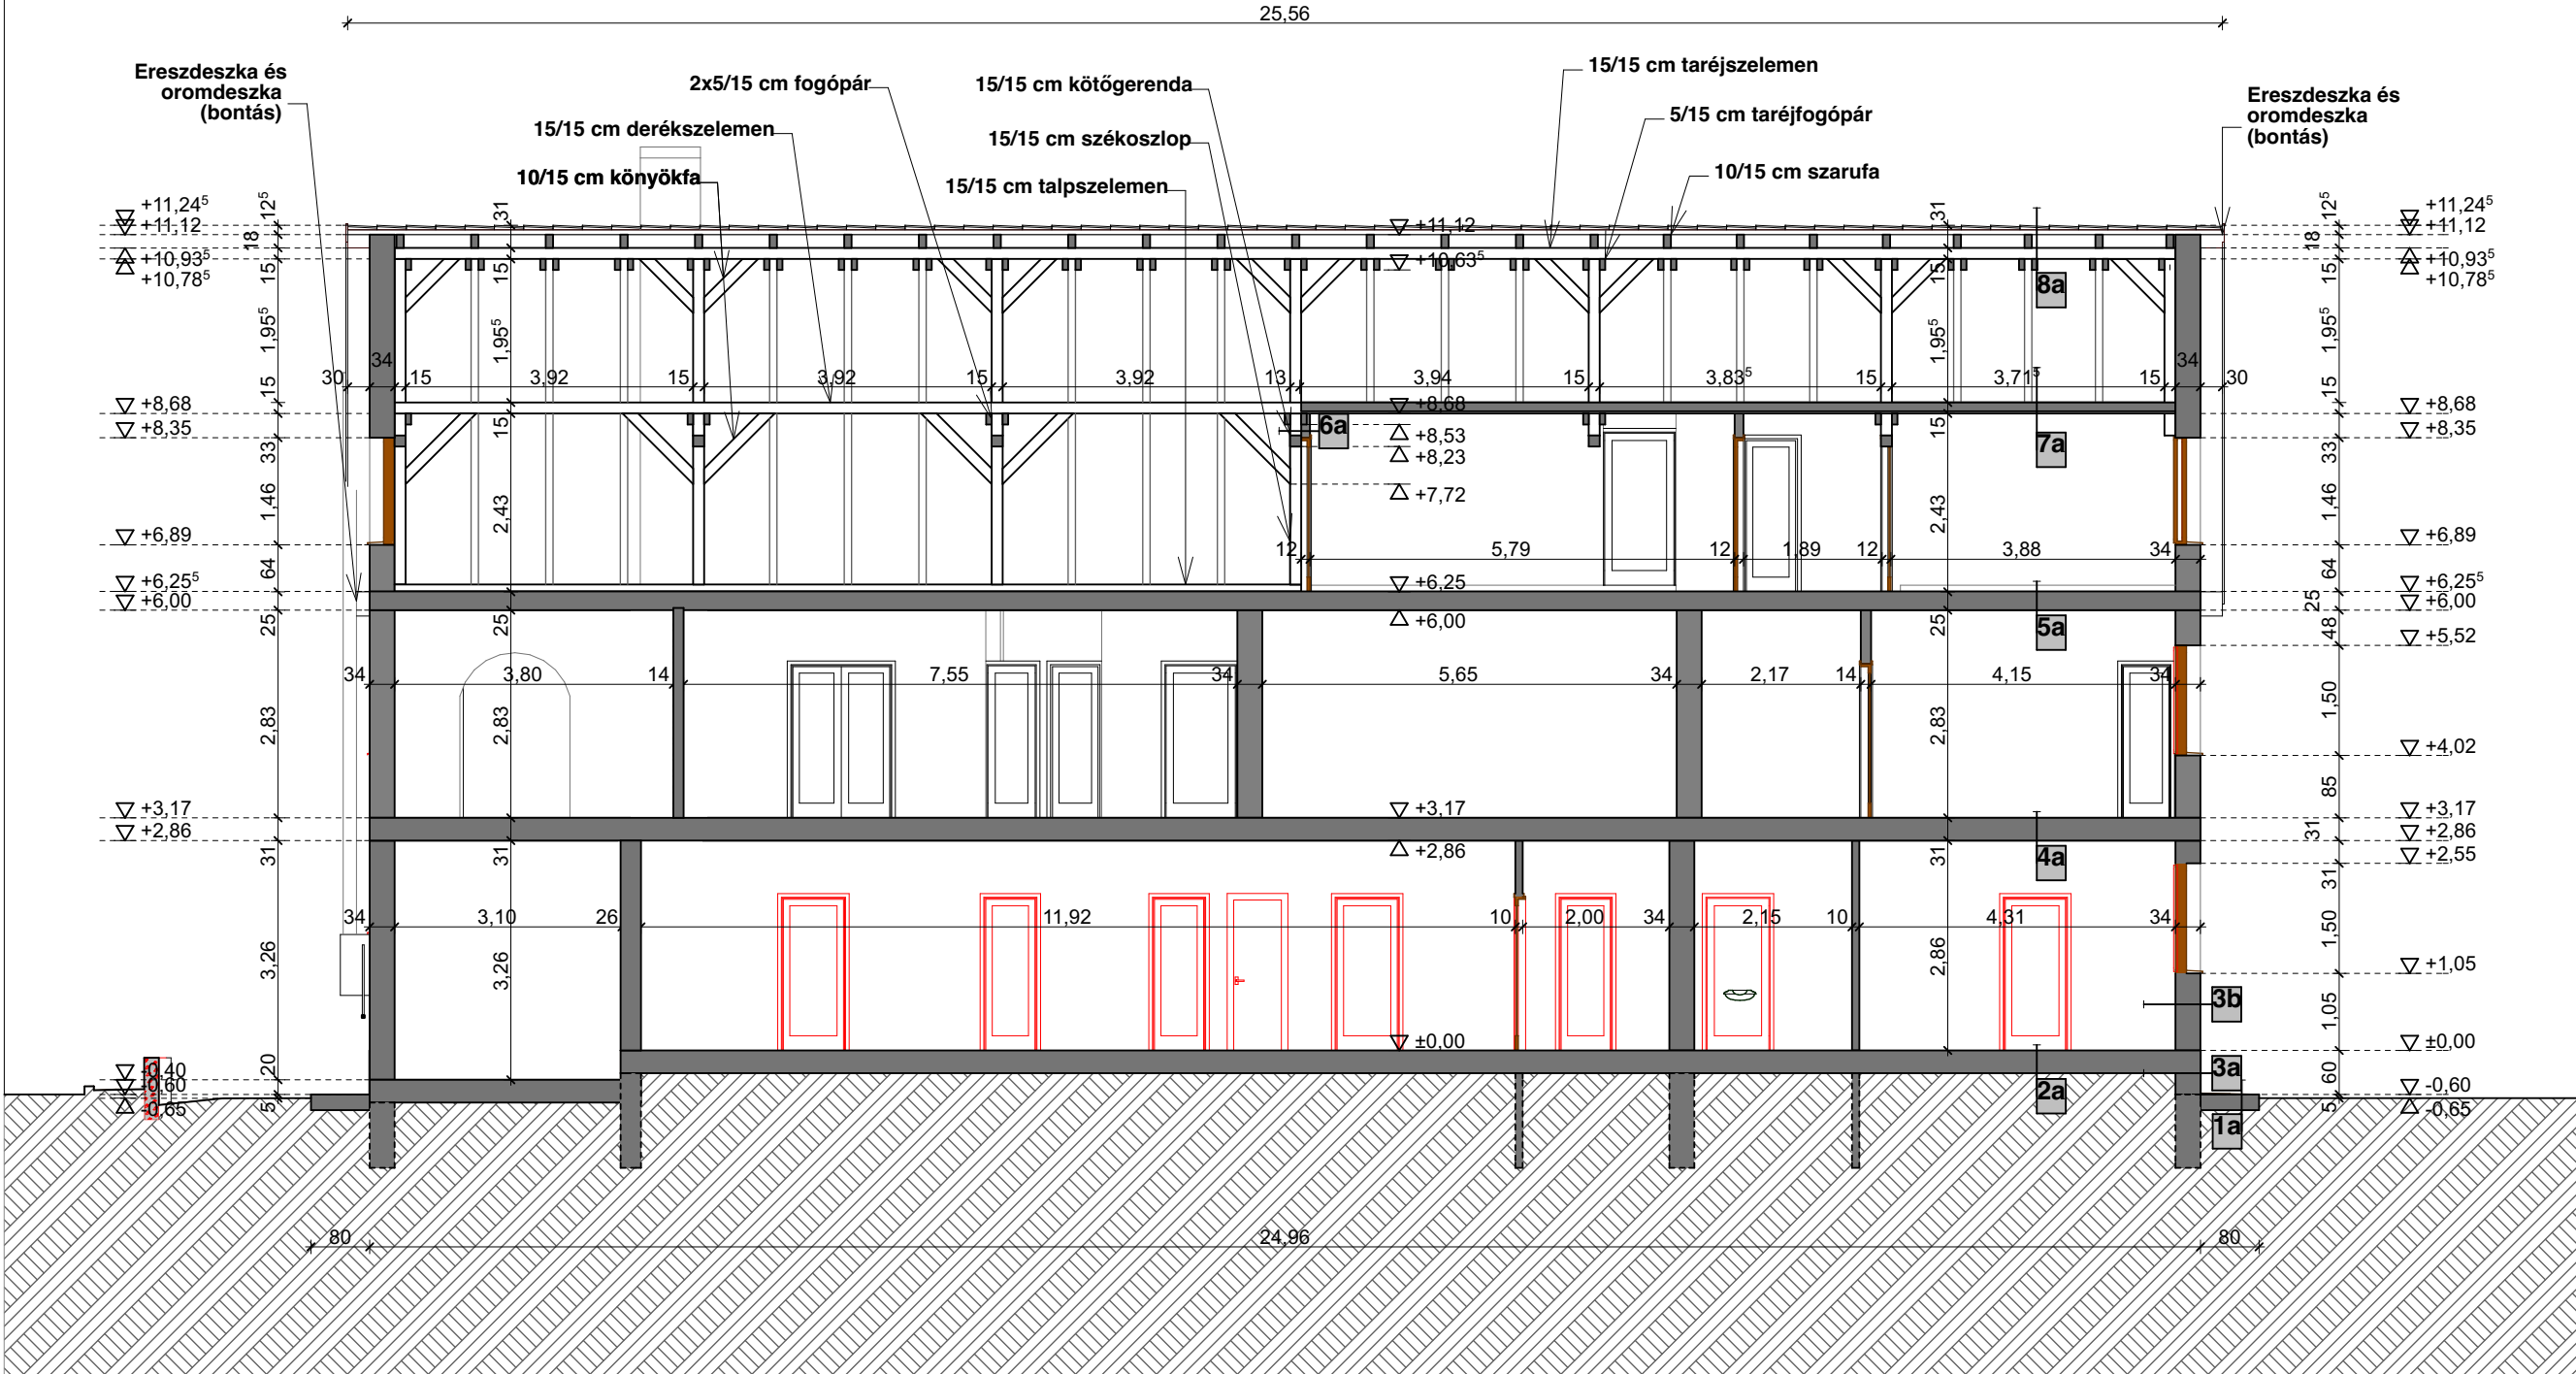

JELMAGYARÁZAT:



Bontandó homlokzati és beltéri nyílászárók



Bontandó falazatok



Bontandó fa szerk. fedett erkély és előtető



Bontandó kültéri közlekedő padlórétegrend

É-05

Felmérési
B-B metszet
M=1:100

Építető: Karcsa Község Önkormányzata
3963 Karcsa,
Petőfi Sándor út 11.

Terv címe: „Egészségügyi ellátás
infrastrukturális fejlesztése”
TOP-4.1.1-16
Egészségügyi alapellátás infrastrukturális
fejlesztése Karcsa településen

Építés helye: 3963 Karcsa, Kun Béla út 31.,
Hrsz.: 639/24

Kivitelezési
tervdokumentáció

SÁTORALJÁÚJHELY, 2019. MÁRCIUS HÓ

Tervező: Gál Károly
Építésmérnök, É-05-0255
Karcsa, Rákóczi. út 105.

Tervező: Tóth László
Építésmérnök, É-05-0433
Sátoraljújhely, Kazinczy u. 8. I. /3.

EZEN TERV AZ 1999. ÉVI LXXVI. TÖRVÉNY
ÉRTÉLMÉBEN SZERZŐI JOGVÉDELME ALATT ÁLL

Virtual Építész
Stúdió Kft.

internet: www.ves.hu, e-mail: info@ves.hu



A TERV JOGTSÍZTA ARCHICAD 19 SZOFTVERREL KÉSZÜLT

GRAPHISOFT
ARCHICAD

