


Felmérési
Nyugati homlokzat
M=1:100

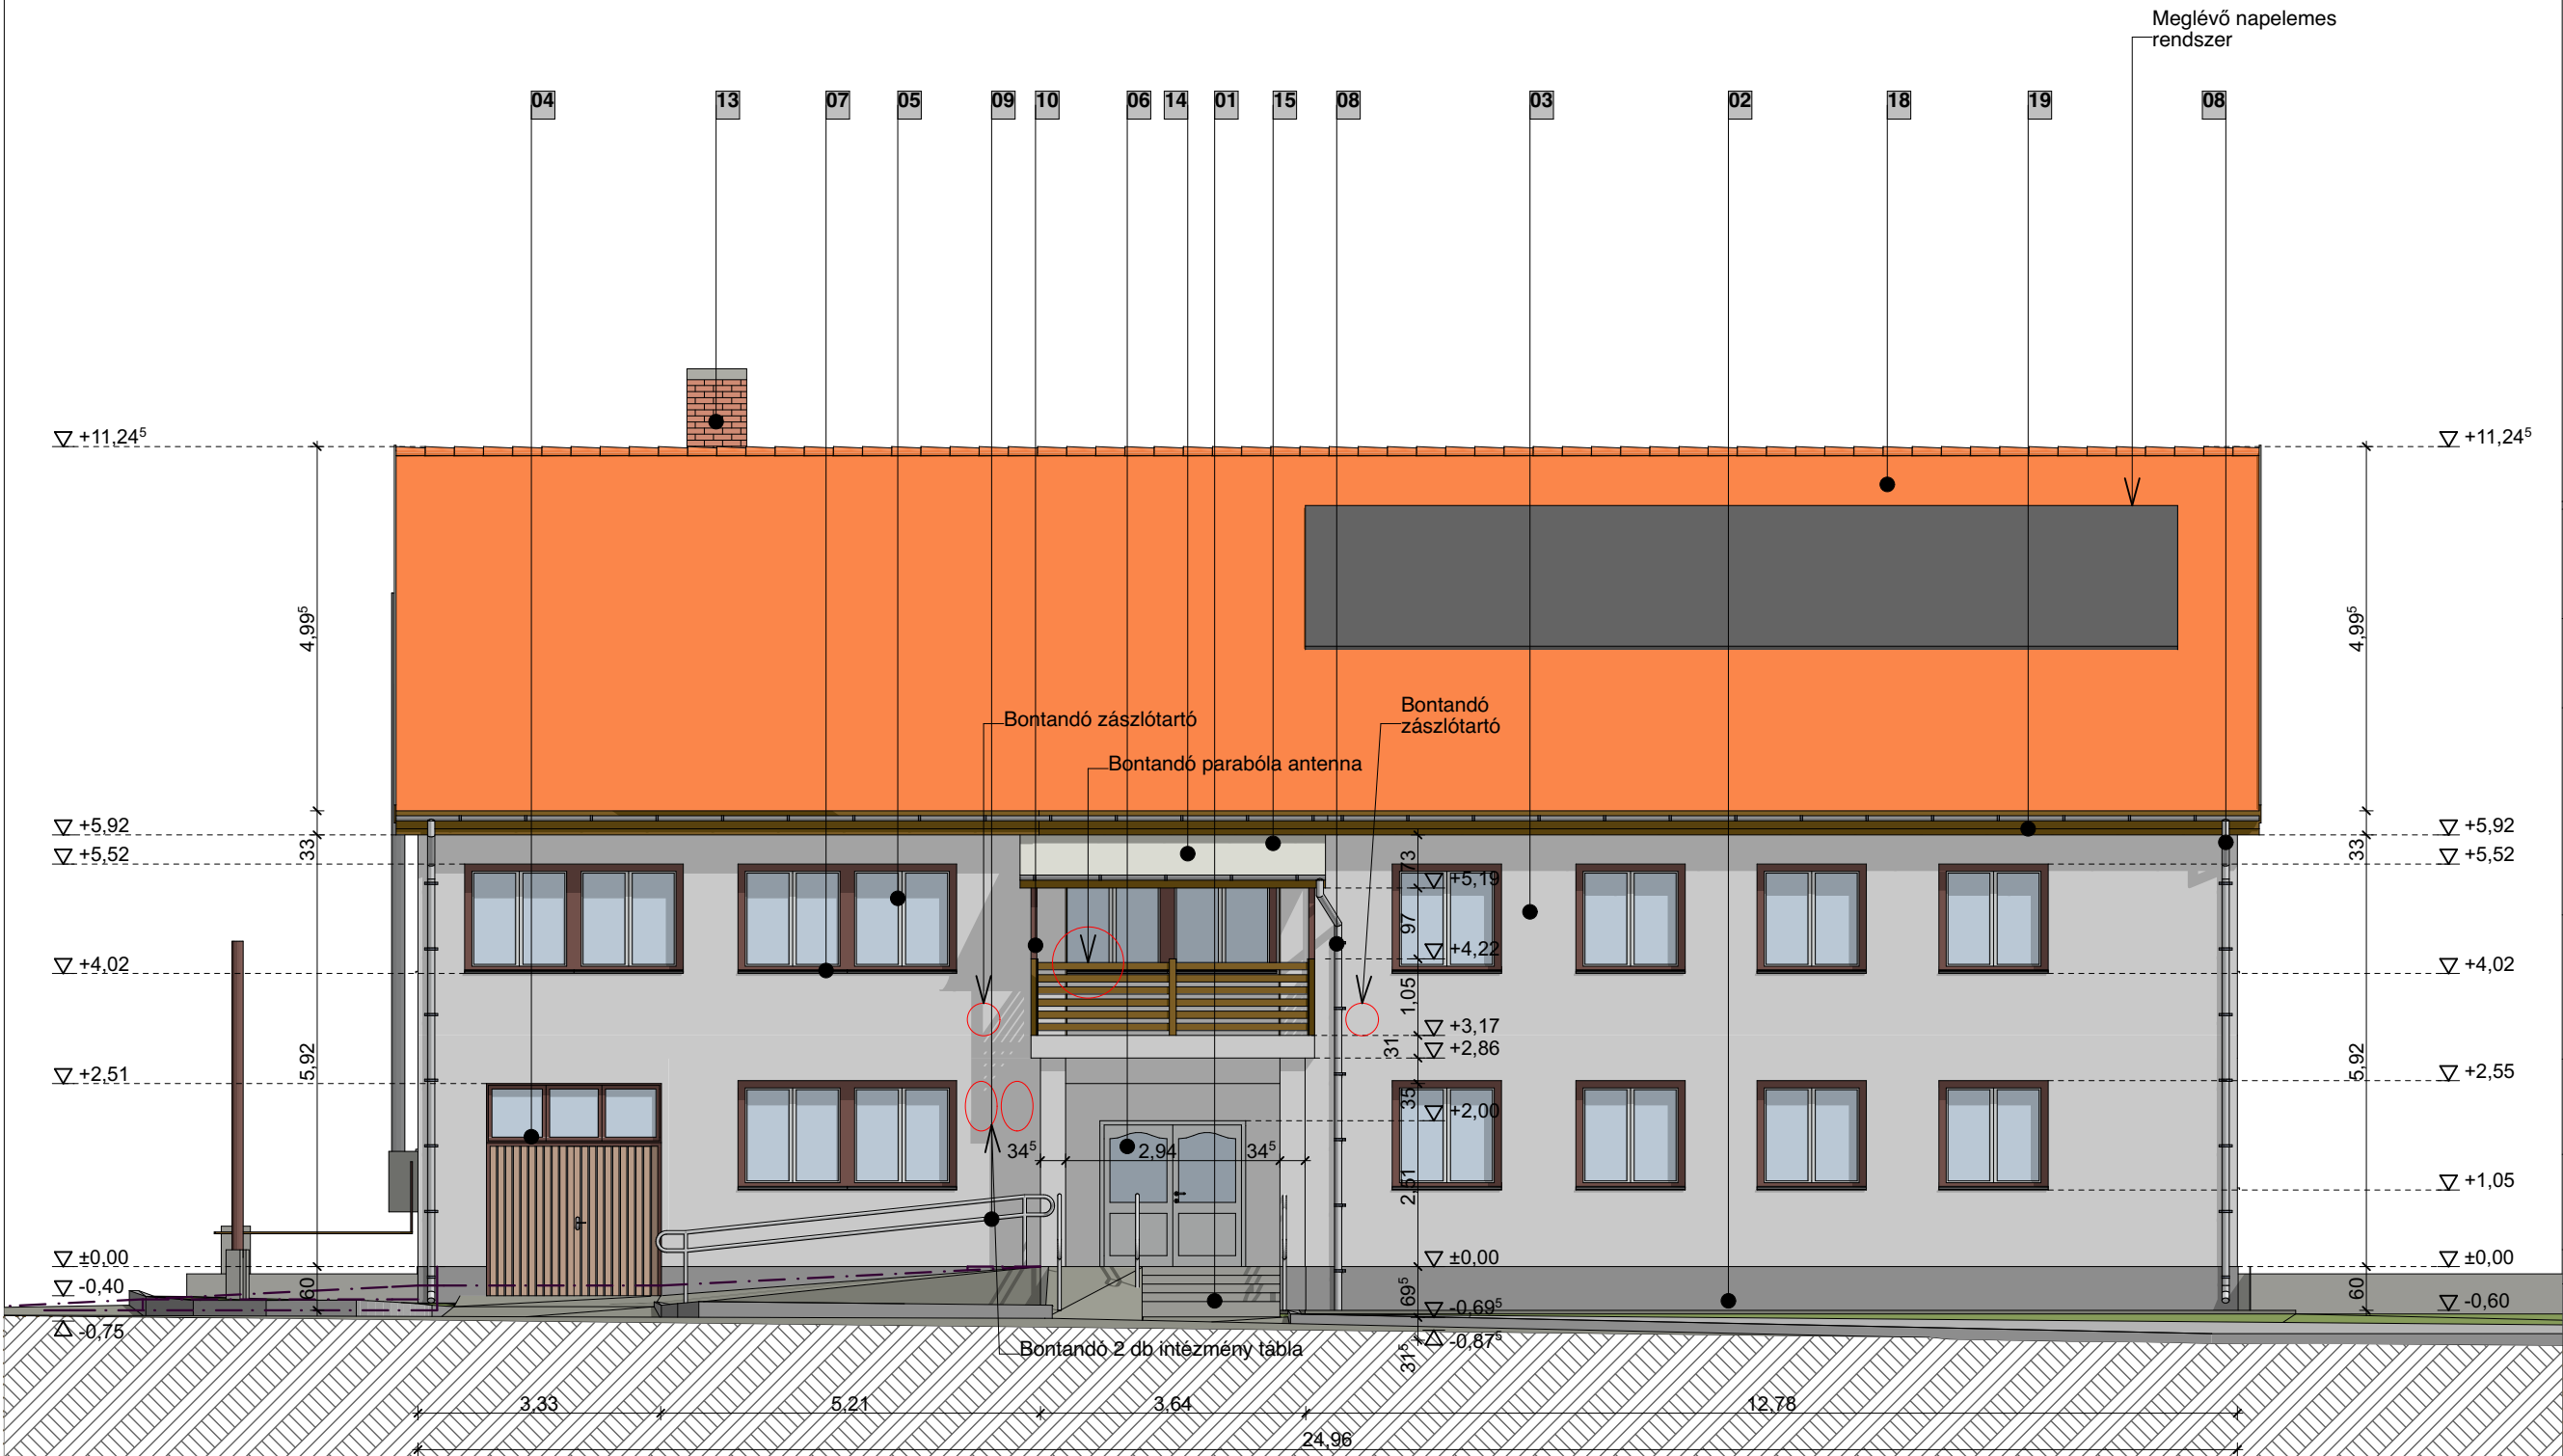

- ANYAGHASZNÁLAT:
- 01 Beton lépcső / rámpa (bontandó)
 - 02 Lábazati cementvakolat (javítandó)
 - 03 Kőporozott homlokzatvakolat (javítandó)
 - 04 Acél szerk. nyílászáró (bontandó)
 - 05 Fa szerk. nyílászáró (bontandó)
 - 06 Műanyag szerk. nyílászáró (bontandó)
 - 07 Lemezpárkány (bontandó)
 - 08 Bádogozás (bontandó)
 - 09 Akadálymentes acélkorlát (bontandó)
 - 10 Fa szerkezetű fedett erkély (bontandó)
 - 11 Gázóra szekrény (áthelyezendő)
 - 12 Szerelt kémény (bontandó)
 - 13 Km téglá kéménypillér
 - 14 Fa szerkezetű előtető (bontandó)
 - 15 Bitumenes hullámlemez fedés (bontandó)
 - 16 Klíma kültéri egység (le és visszaszerelés)
 - 17 Gázvezeték (bontás)
 - 18 Égetett agyag cserépfedés
 - 19 Látszó fa szerkezetek (bontás)

É-08		Felmérési Nyugati homlokzat M=1:100
Építető:	Karcsa Község Önkormányzata 3963 Karcsa, Petőfi Sándor út 11.	
Terv címe:	„Egészségügyi elapellátás infrastrukturális fejlesztése” TOP-4.1.1-16 Egészségügyi alapellátás infrastrukturális fejlesztése Karcsa településen	
Építés helye:	3963 Karcsa, Kun Béla út 31., Hrsz.: 639/24	
Kivitelezési tervdokumentáció SÁTORALJAÚJHELY, 2019. MÁRCIUS HÓ		
Tervező:	Gál Károly Építésszámológ, É-05-0255 Karcsa, Rákóczi. út 105.	
Tervező:	Tóth László Építésszámológ, É-05-0433 Sátorajajhely, Kazinczy u. 8. I. /3.	
EZEN TERV AZ 1999. ÉVI LXXVI. TÖRVÉNY ÉRTELMEBEN SZERZŐI JOGVÉDELEM ALATT ÁLL		
Virtual Építész Stúdió Kft. internet: www.ves.hu, e-mail: info@ves.hu		
		
A TERV JOGTSÍZA ARCHICAD 19 SZOFTVERREL KÉSZÜLT		
GRAPHISOFT. ARCHICAD		
		