


Felmérési
Keleti homlokzat
M=1:100

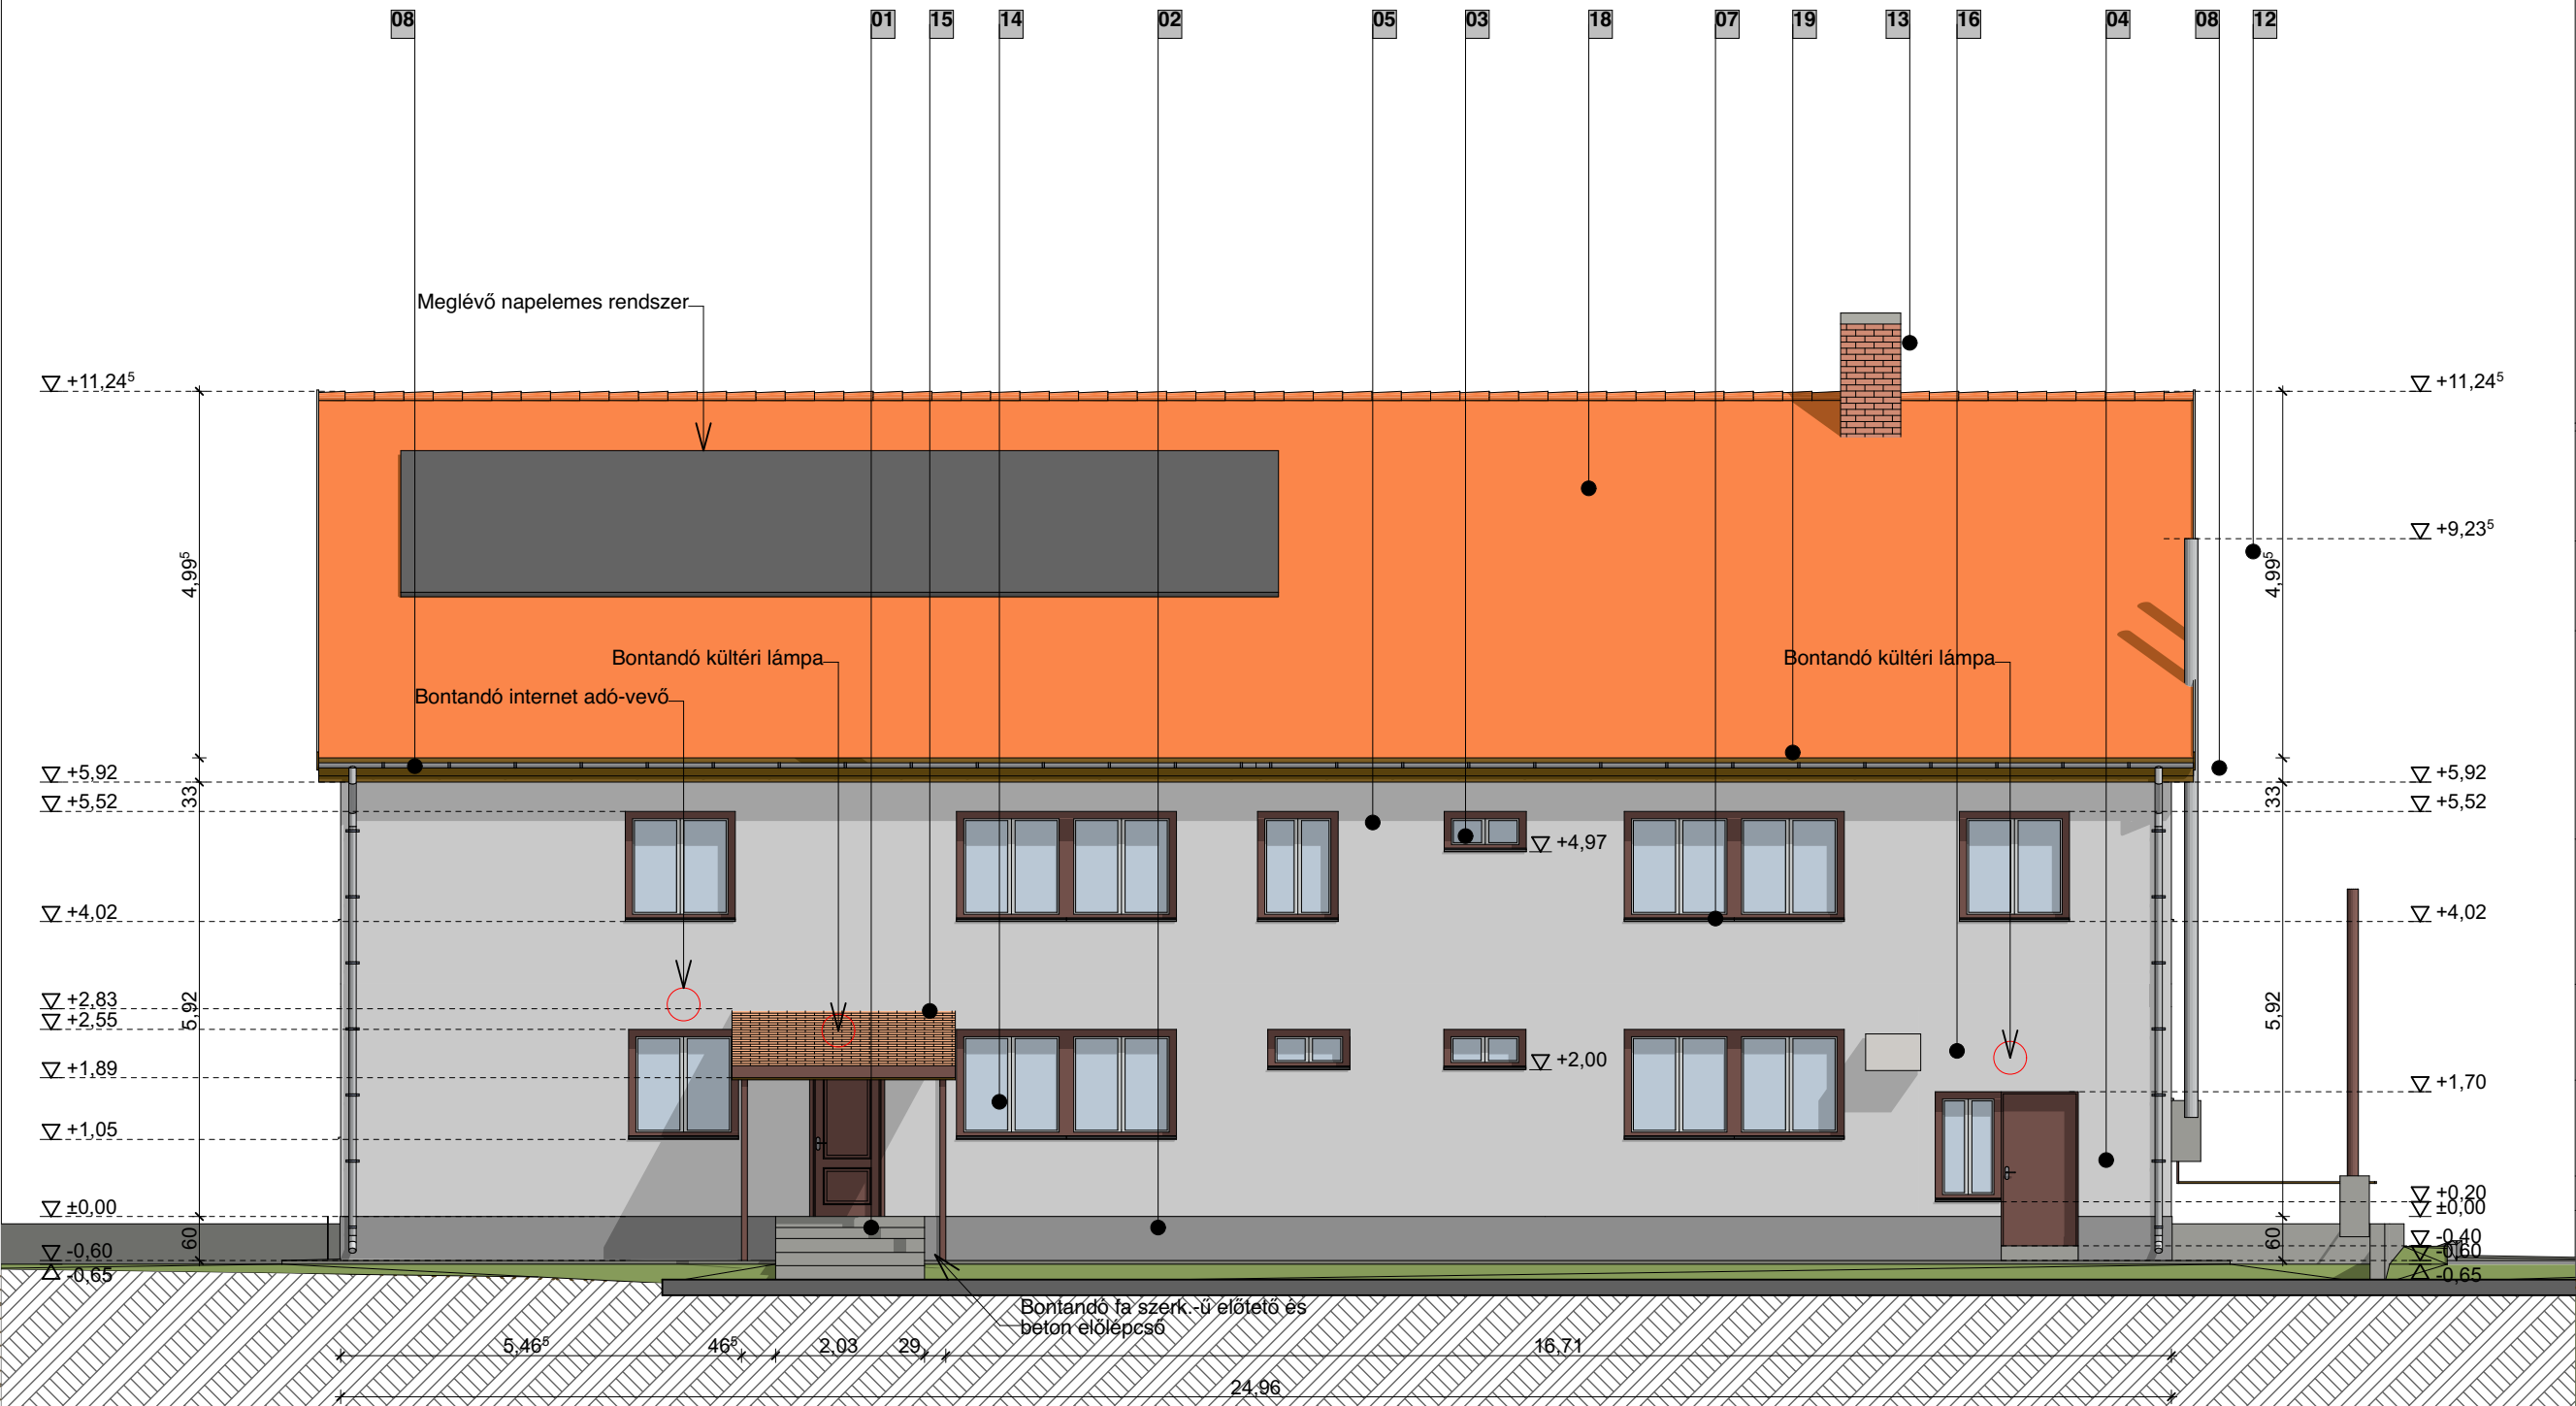

- ANYAGHASZNÁLAT:
- 01 Beton lépcső / rámpa (bontandó)
 - 02 Lábazati cementvakolat (javítandó)
 - 03 Kőporozott homlokzatvakolat (javítandó)
 - 04 Acél szerk. nyílászáró (bontandó)
 - 05 Fa szerk. nyílászáró (bontandó)
 - 06 Műanyag szerk. nyílászáró (bontandó)
 - 07 Lemezpárkány (bontandó)
 - 08 Bádogozás (bontandó)
 - 09 Akadálymentes acélkorlát (bontandó)
 - 10 Fa szerkezetű fedett erkély (bontandó)
 - 11 Gázóra szekrény (áthelyezendő)
 - 12 Szerelt kémény (bontandó)
 - 13 Km téglakéménypillér
 - 14 Fa szerkezetű előtető (bontandó)
 - 15 Bitumenes hullámlemez fedés (bontandó)
 - 16 Klíma kültéri egység (le és visszaszerelés)
 - 17 Gázvezeték (bontás)
 - 18 Égetett agyag cserépfedés
 - 19 Látszó fa szerkezetek (bontás)

É-09	Felmérési Keleti homlokzat M=1:100
Építtető:	Karcsa Község Önkormányzata 3963 Karcsa, Petőfi Sándor út 11.
Terv címe:	„Egészségügyi ellátás infrastrukturális fejlesztése” TOP-4.1.1-16 Egészségügyi alapellátás infrastruktúrális fejlesztése Karcsa településen
Építés helye:	3963 Karcsa, Kun Béla út 31., Hrsz.: 639/24
Kivitelezési tervdokumentáció	
SÁTORALJÁÚJHELY, 2019. MÁRCIUS HÓ	
Tervező:	Gál Károly Építésszámológ, É-05-0255 Karcsa, Rákóczi. út 105.
Tervező:	Tóth László Építésszámológ, É-05-0433 Sátoraljújhegy, Kazinczy u. 8. I. /3.
EZEN TERV AZ 1999. ÉVI LXXVI. TÖRVÉNY ÉRTÉLMÉBEN SZERZŐI JOGVÉDELME ALATT ÁLL	
Virtual Építész Stúdió Kft. internet: www.ves.hu, e-mail: info@ves.hu	
VIRAL	
A TERV JOGOSZTÁ ARCHICAD 19 SZOFTVERREL KÉSZÜLT	
GRAPHISOFT ARCHICAD	
Apple	