
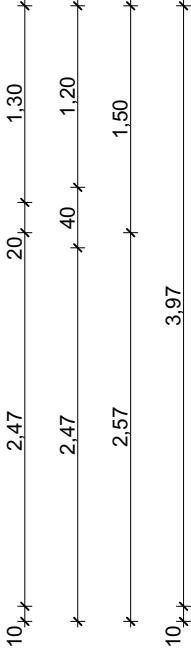
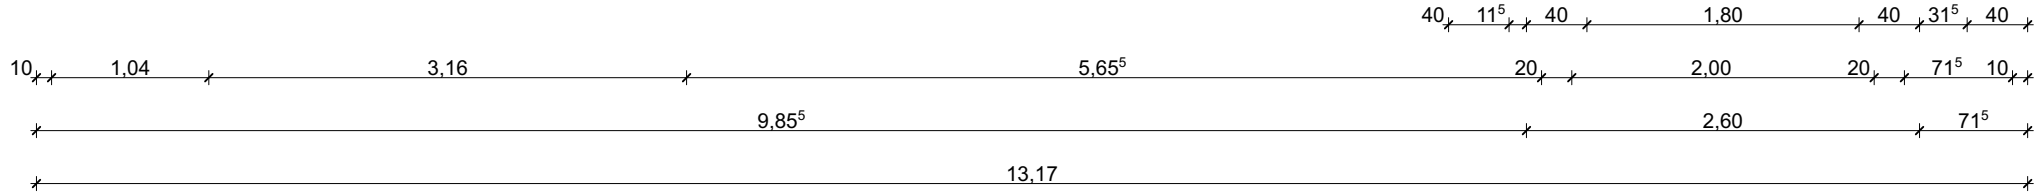


ELŐTETŐ ALAPOZÁSI TERV
M=1:50

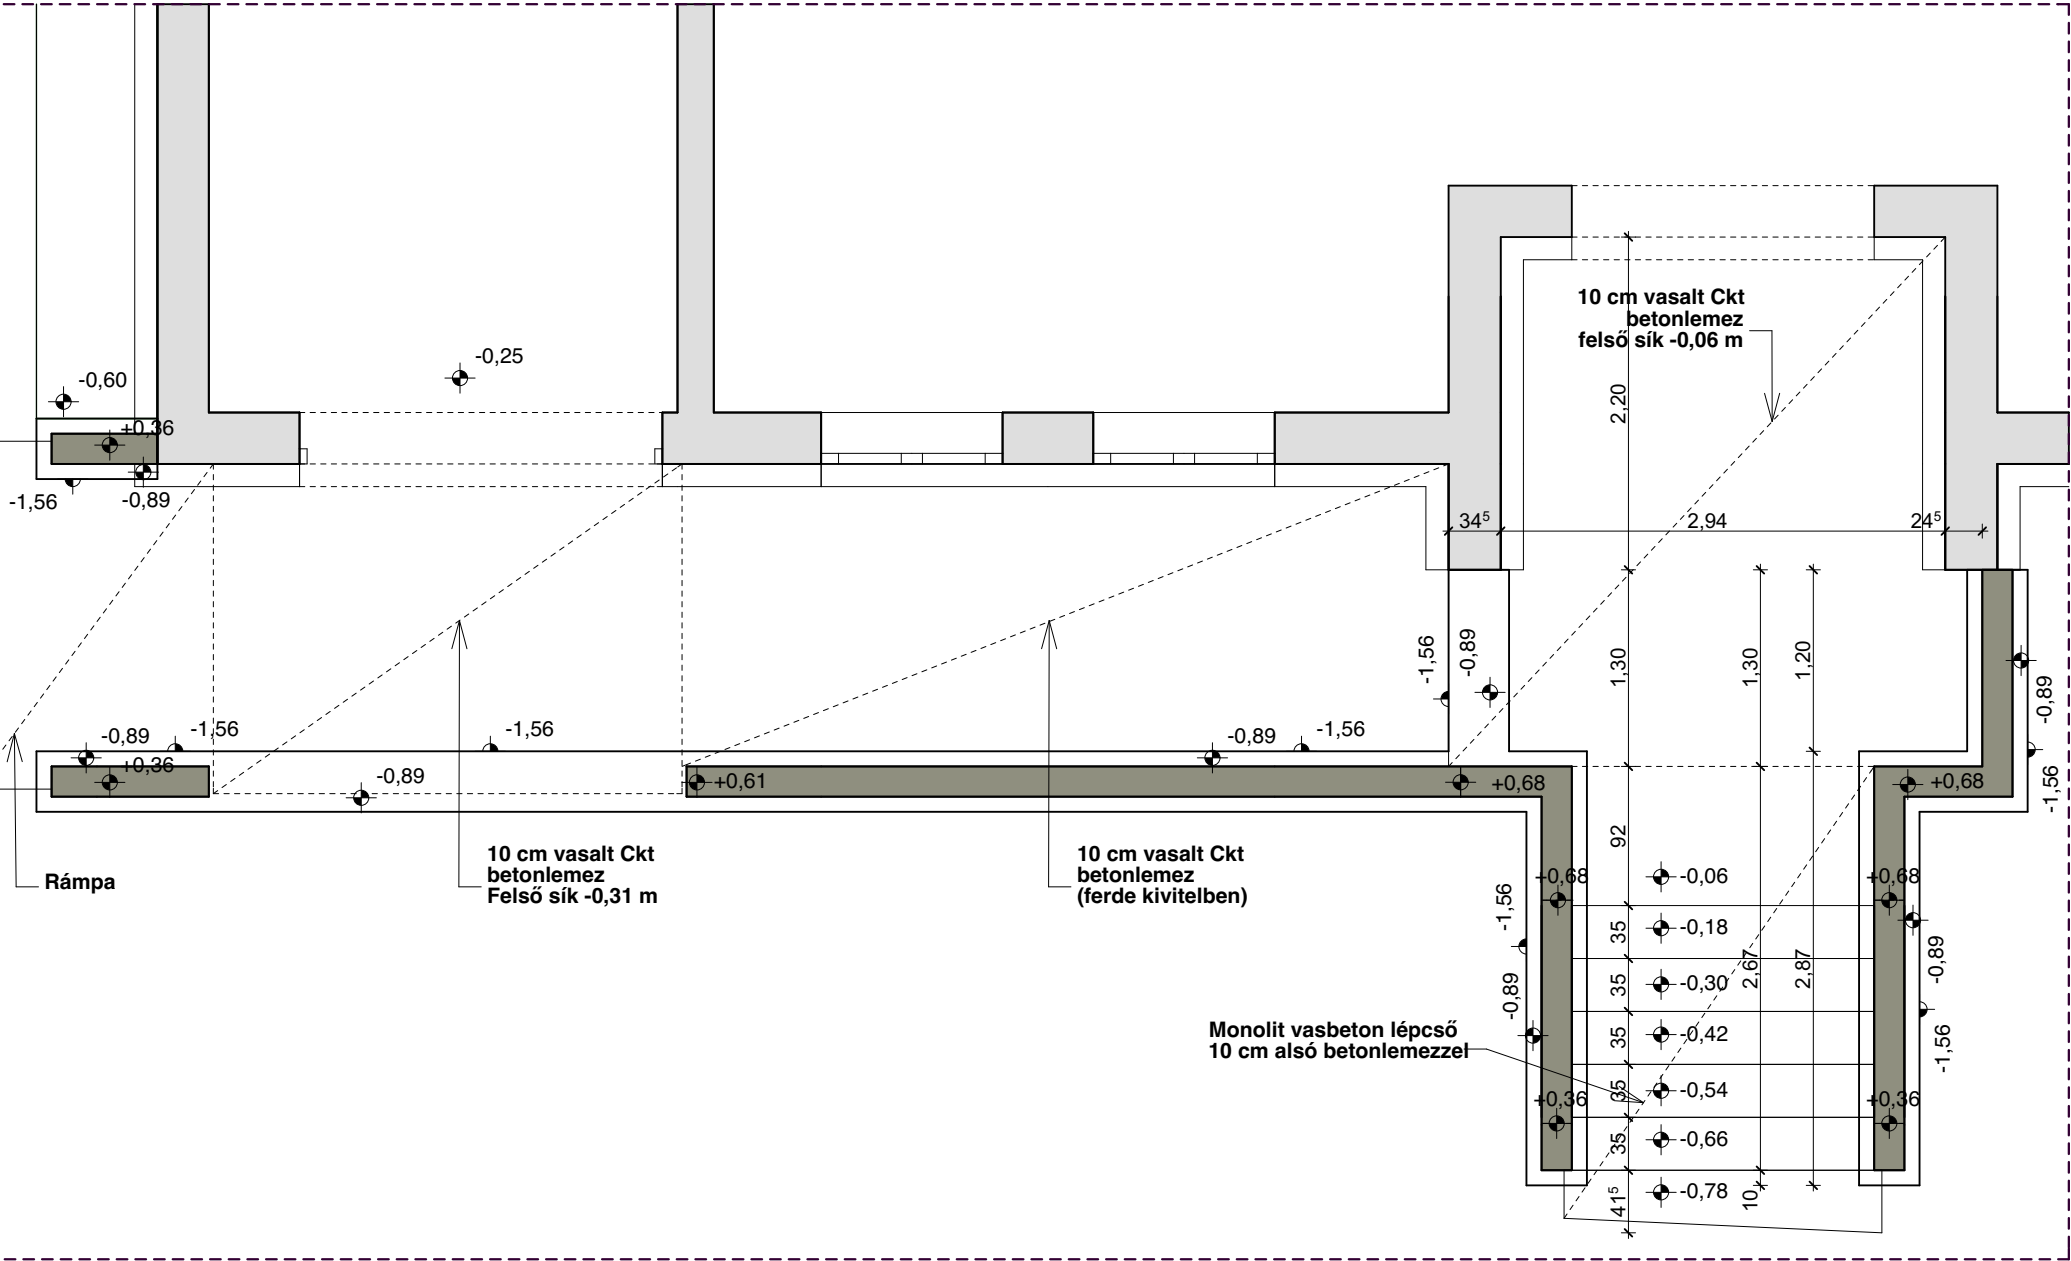

É-11 Előtető alapozási terv
M=1:50

Építető: Karcsa Község Önkormányzata
3963 Karcsa,
Petőfi Sándor út 11.

Terv címe: „Egészségügyi ellátás
infrastrukturális fejlesztése”
TOP-4.1.1-16
Egészségügyi alapellátás infrastrukturális
fejlesztése Karcsa településen

Építés helye: 3963 Karcsa, Kun Béla út 31.,
Hrsz.: 639/24

Kivitelezési
tervdokumentáció

SÁTORALJAÚJHELY, 2019. MÁRCIUS HÓ

Tervező: Gál Károly
Építésszám: É-05-0255
Karcsa, Rákóczi. út 105.

Tervező: Tóth László
Építésszám: É-05-0433
Sátorajújhely, Kazinczy u. 8. I. /3.

EZEN TERV AZ 1999. ÉVI LXXVI. TÖRVÉNY
ÉRTELMÉBEN SZERZŐI JOGVÉDELME ALATT ÁLL

Virtual Építész
Stúdió Kft.
internet: www.ves.hu, e-mail: info@ves.hu



GRAPHISOFT
ARCHICAD

