



Átalakítási
tetőtéri alaprajz
M=1:100

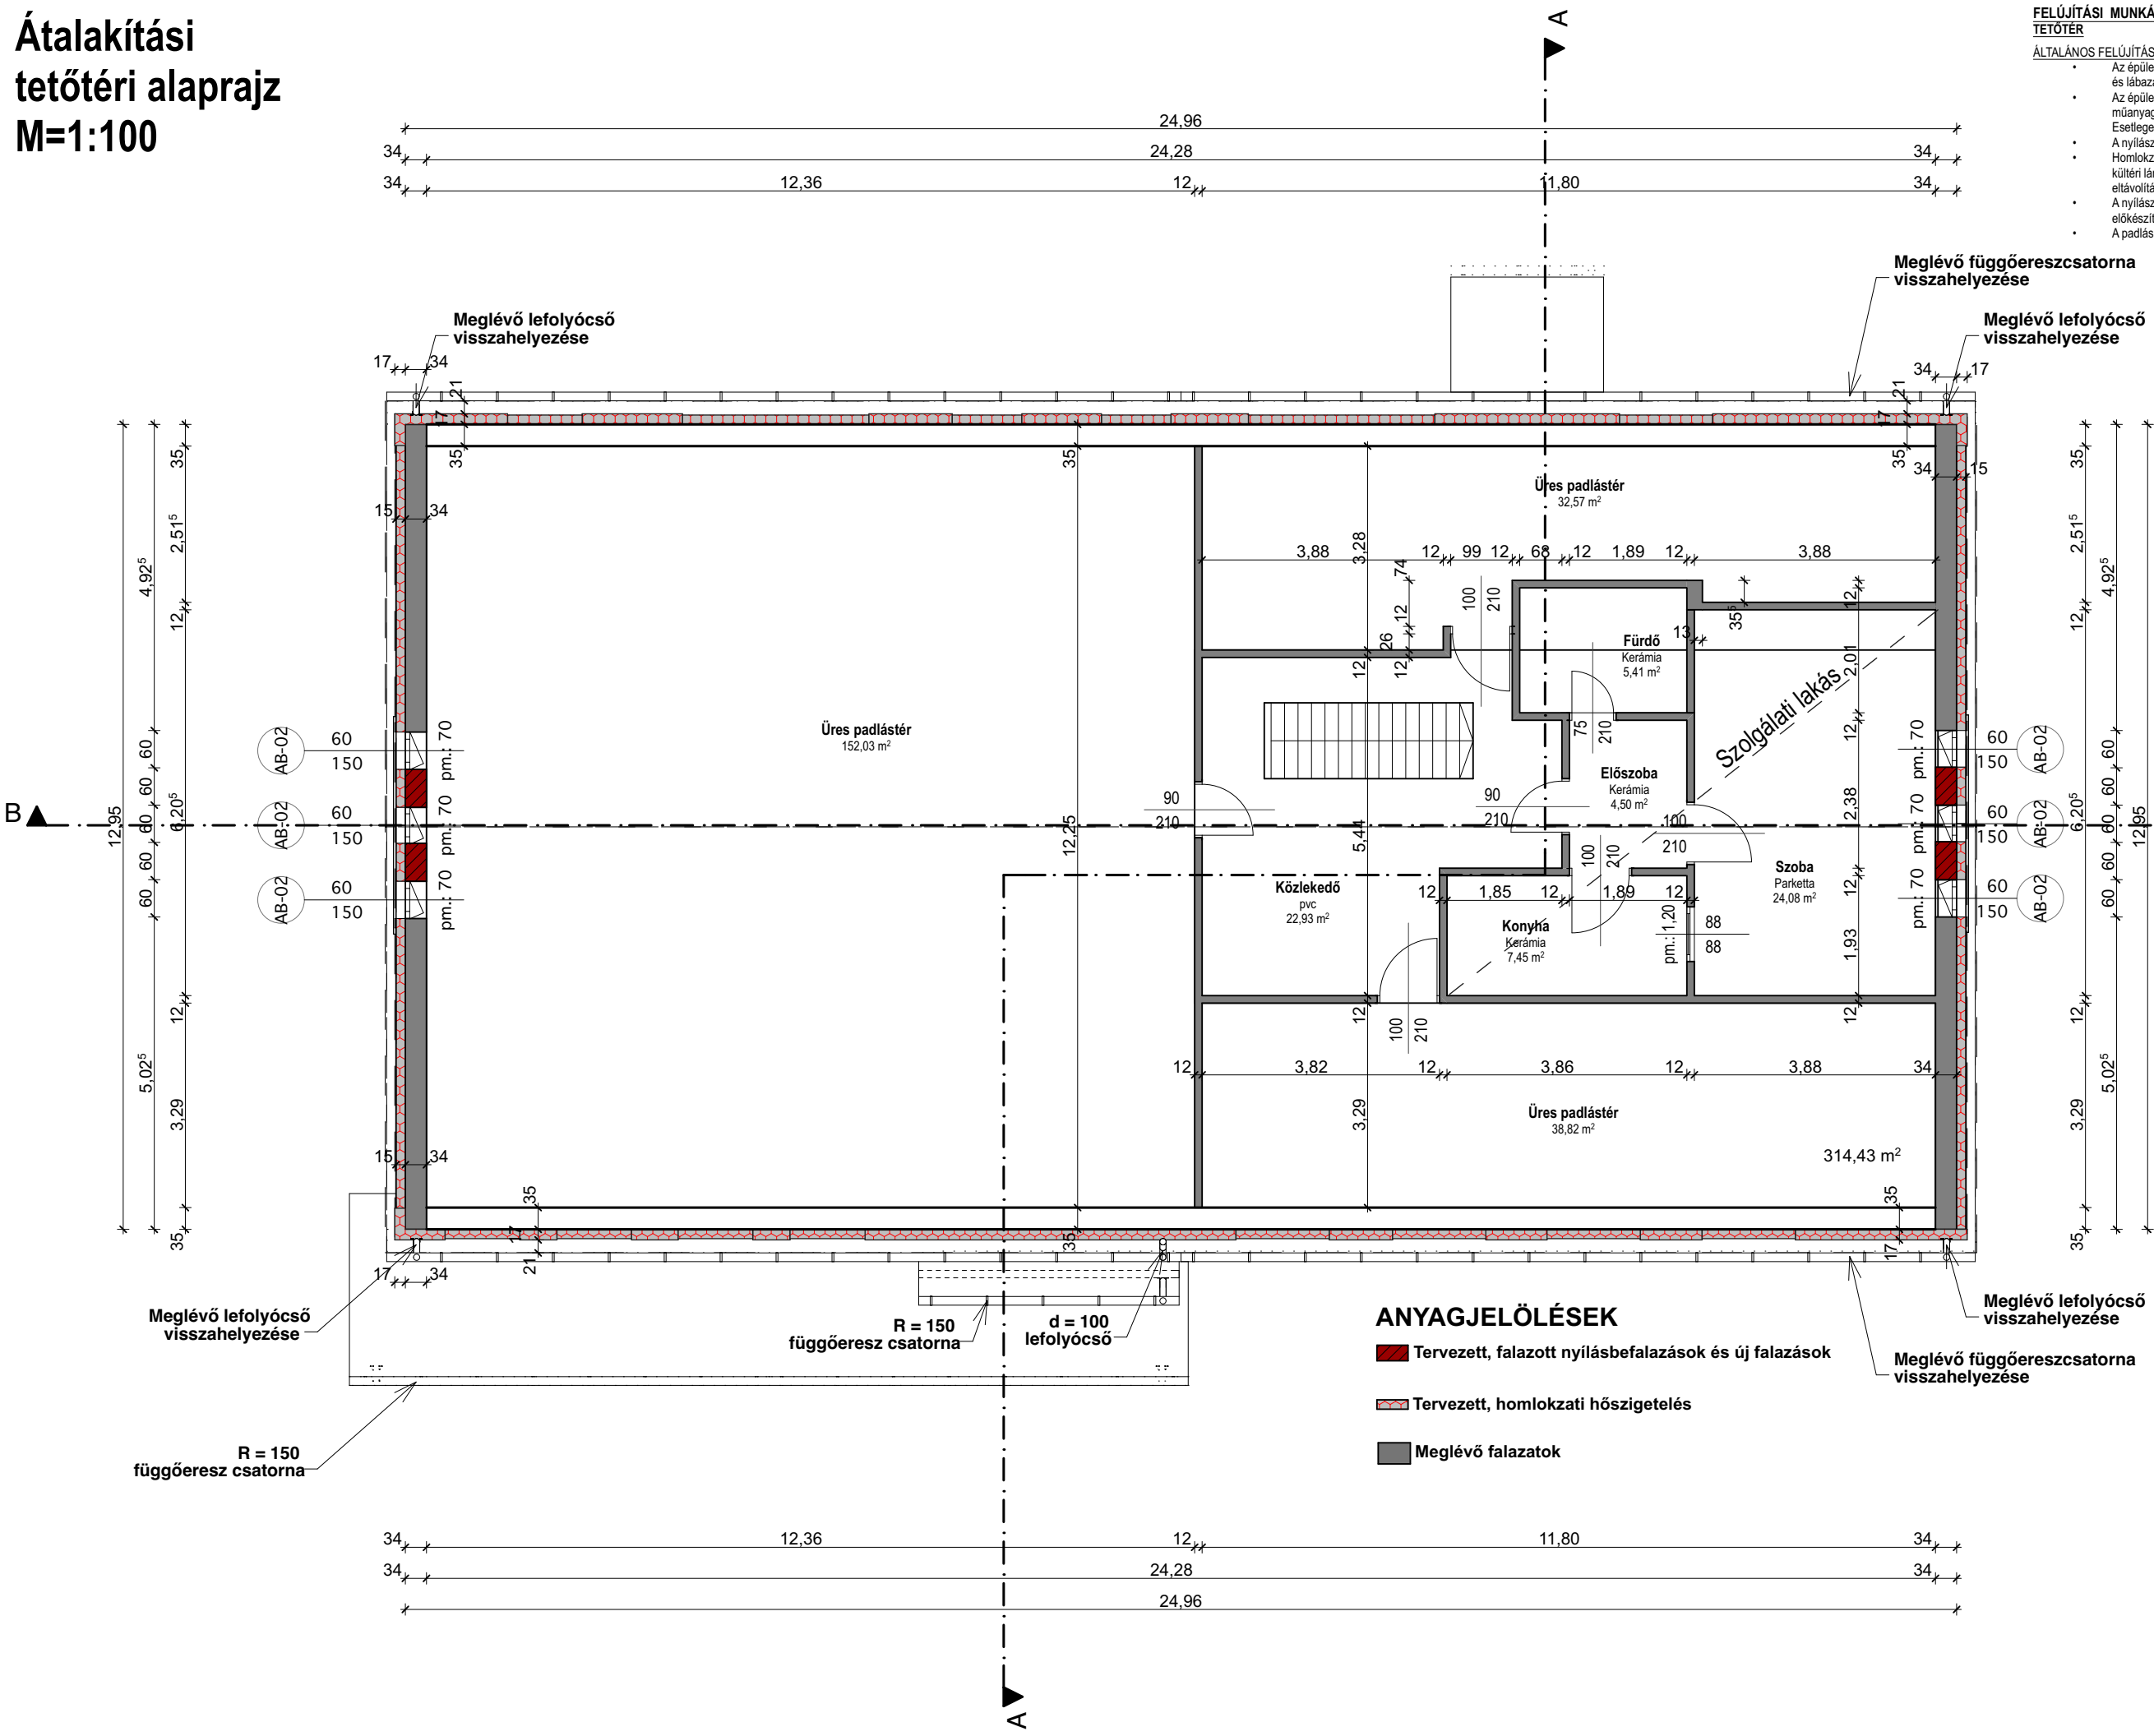

- FELJÚTÁSI MUNKÁK LISTÁJA:
TETŐTÉR
- ÁLTALÁNOS FELJÚTÁSI MUNÁK:
- Az épületen homlokzati hőszigetelés készül. (vakolatjavítással, komplett homlokzati és lábazati hőszigetelő és vékonyvakolati rendszerekkel)
 - Az épület homlokzati nyílászárói cserélődnek korszerű, hőszigetelt, műanyag ablakokra és ajtókra a tervek alapján.
 - Esetleges méretváltozásokkal (km téglá nyílászárókészítésekkel).
 - A nyílászáró bontásokból származó vakolat javítások készülnek
 - Homlokzatra szerelt, meglévő berendezések (táblák, zászlótartók, kültéri lámpák, antennák, bádgos szerkezetek, villámvédelmi rendszer) eltávolítása ill. visszahelyezése a homlokzati munkák elvégzése után.
 - A nyílászárók cseréjével érintett falszakaszoknál tisztasági festés, előkészítő munkálatokkal együtt a lakott terek esetében.
 - A padlás és tetőtér helyiségeinek komplett földmészigetelése a mellékelt tervek alapján.

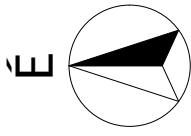

É-14	Átalakítási tetőtéri alaprajz M=1:100
Építető:	Karcsa Község Önkormányzata 3963 Karcsa, Petőfi Sándor út 11.
Terv címe:	„Egészségügyi elapellátás infrastrukturális fejlesztése” TOP-4.1.1-16 Egészségügyi alapellátás infrastrukturális fejlesztése Karcsa településen
Építés helye:	3963 Karcsa, Kun Béla út 31., Hrsz.: 639/24
Kivitelezési tervdokumentáció	
SÁTORALJÁÚJHELY, 2019. MÁRCIUS HÓ	
Tervező:	Gál Károly Építésmérnök, É-05-0255 Karcsa, Rákóczi. út 105.
Tervező:	Tóth László Építésmérnök, É-05-0433 Sátoraljújhegy, Kazinczy u. 8. I. /3.
EZEN TERV AZ 1999. ÉVI LXXVI. TÖRVÉNY ÉRTELMÉBEN SZERZŐI JOGVÉDELME ALATT ÁLL	
Virtual Építész Stúdió Kft. internet: www.ves.hu, e-mail: info@ves.hu	
A TERV JOGOSÍTYA ARCHICAD 19 SZOFTVERREL KÉSZÜLT	