


Átalakítási B-B metszet
M=1:100

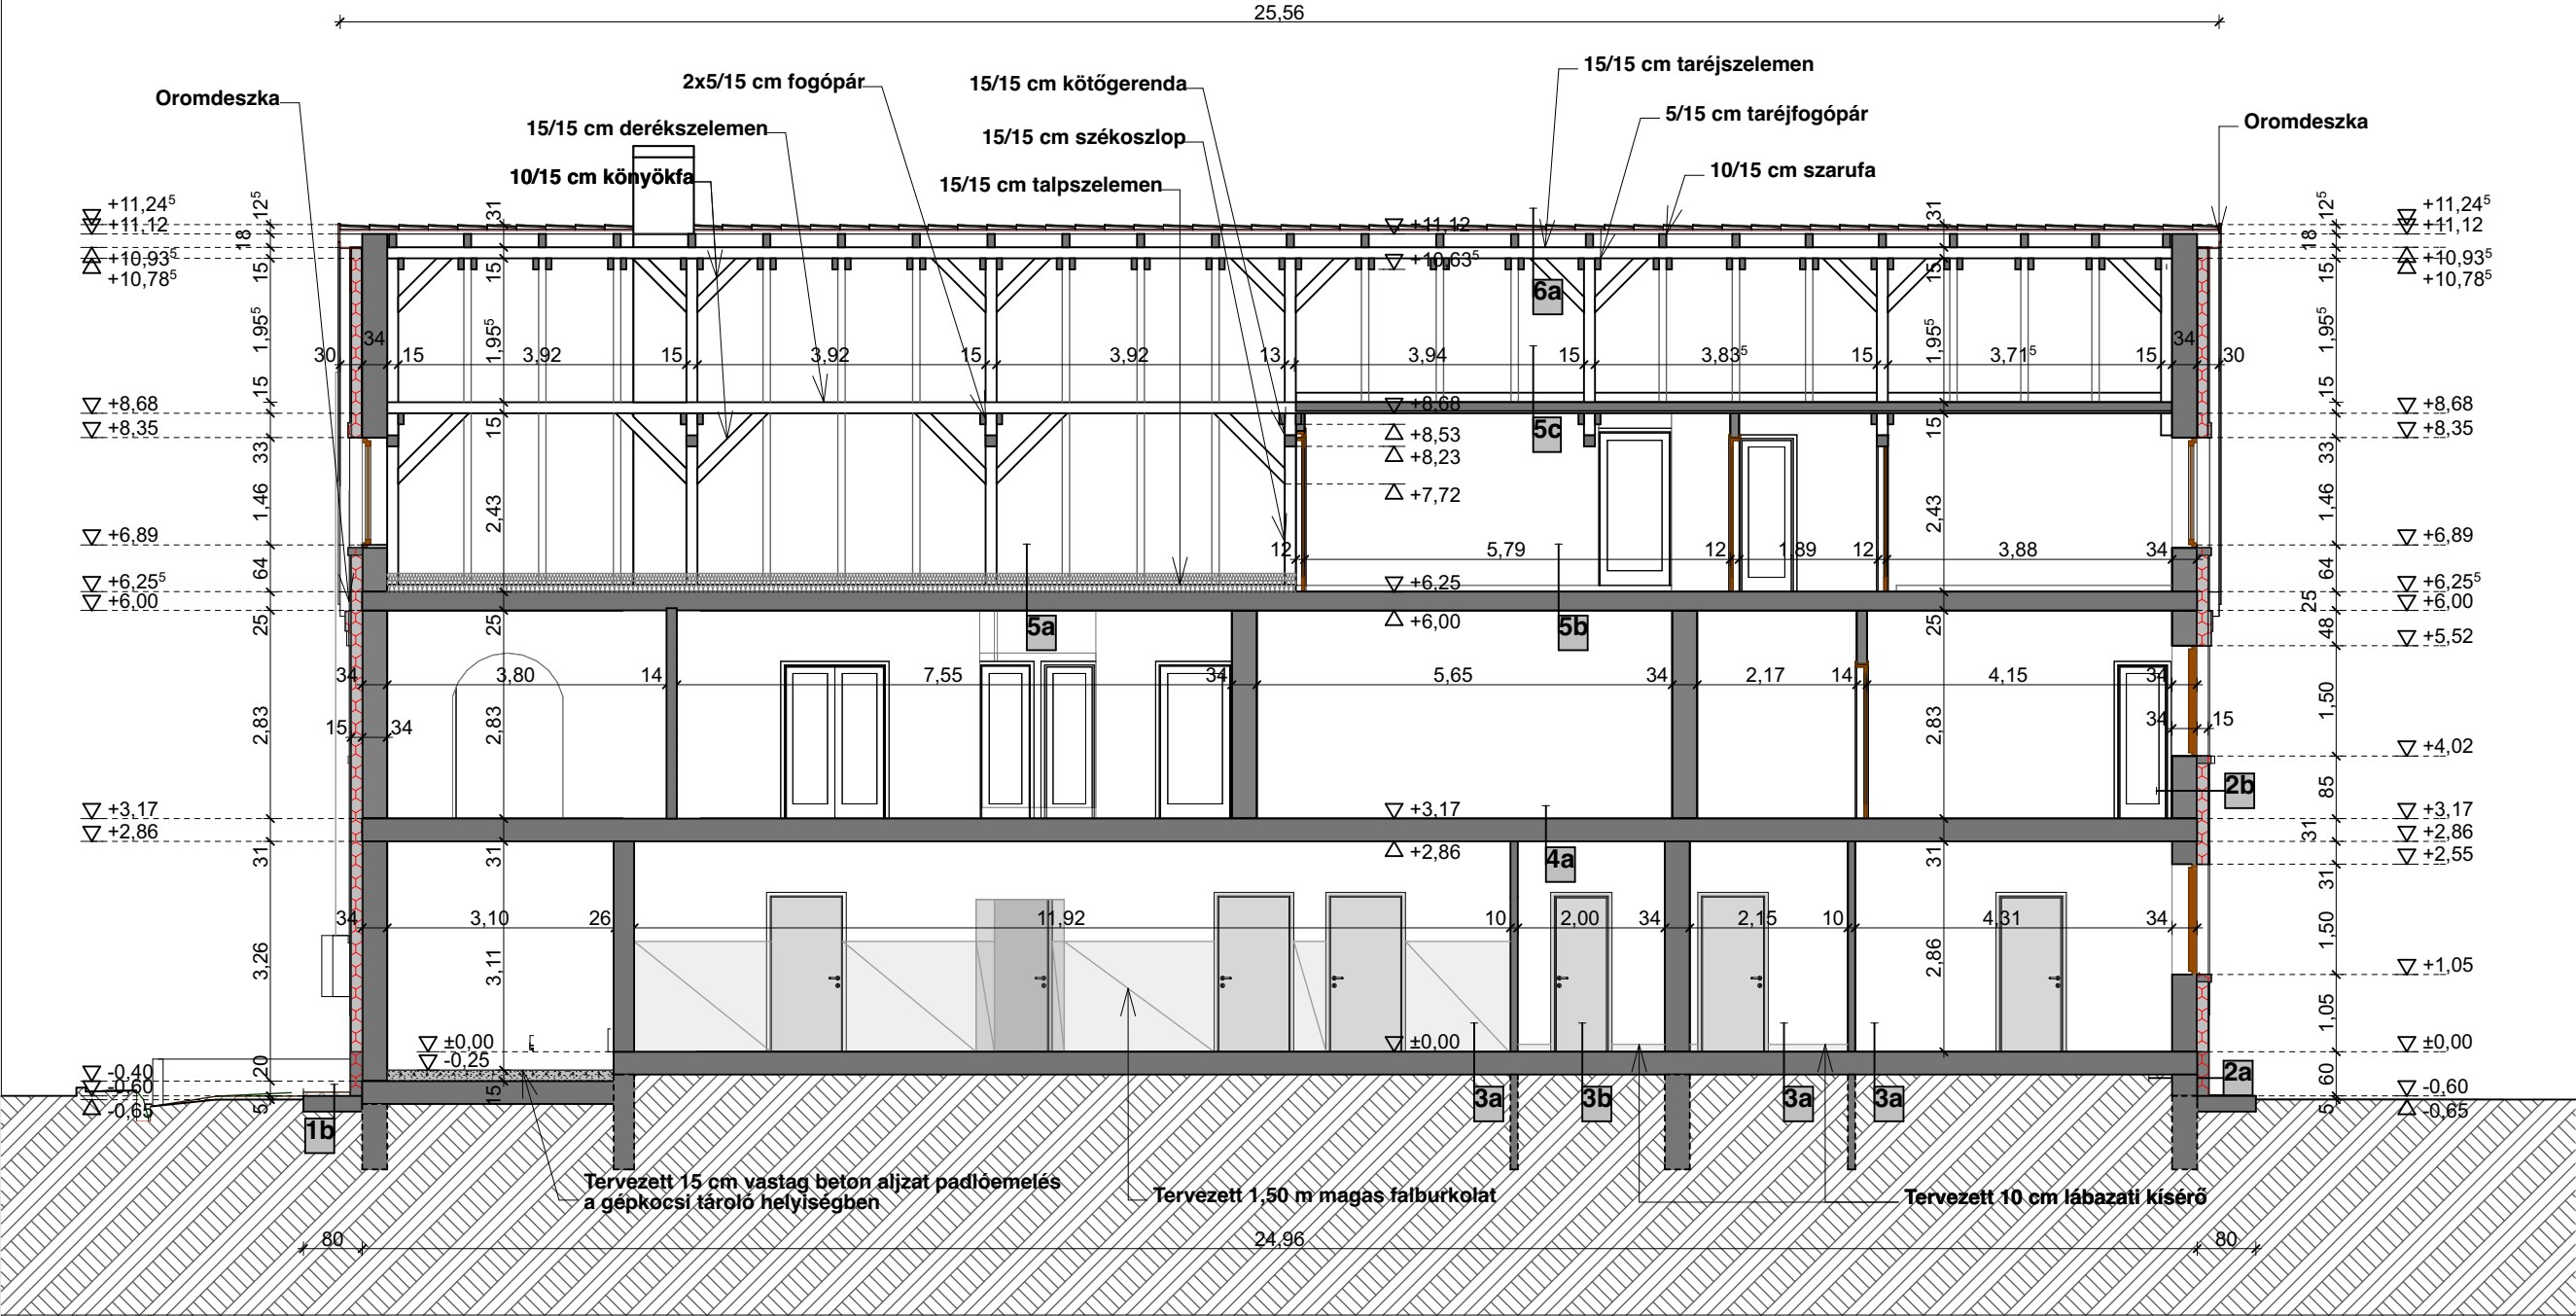

ANYAGJELÖLÉS:

- Fa szerkezetek
- Beton szerkezetek
- Tömörített kavicsfeltöltés
- Beton térburkolat
- Homlokzati hőszigetelés
- Termő talaj
- Ásványgyapot hőszigetelés
- Meglévő, megmaradó szerkezetek
- Lábazati hőszigetelés

É-16	Átalakítási B-B metszet M=1:100
Építető:	Karcsa Község Önkormányzata 3963 Karcsa, Petőfi Sándor út 11.
Terv címe:	„Egészségügyi ellátás infrastrukturális fejlesztése” TOP-4.1.1-16 Egészségügyi alapellátás infrastrukturális fejlesztése Karcsa településen
Építés helye:	3963 Karcsa, Kun Béla út 31., Hrsz.: 639/24
Kivitelezési tervdokumentáció	
SÁTORALJAÚJHELY, 2019. MÁRCIUS HÓ	
Tervező:	Gál Károly Építésmérnök, É-05-0255 Karcsa, Rákóczi. út 105.
Tervező:	Tóth László Építésmérnök, É-05-0433 Sátoraljaújhely, Kazinczy u. 8. I. /3.
EZEN TERV AZ 1999. ÉVI LXXVI. TÖRVÉNY ÉRTELMÉBEN SZERZŐI JOGVÉDELME ALATT ÁLL.	
Virtual Építész Stúdió Kft. internet: www.ves.hu, e-mail: info@ves.hu	
A TERV JOGOSÍTVÁNY ARCHICAD 19 SZOFTVERREL KÉSZÜLT	

RÉTEGRENDEK:

- 1a meglévő aszfalt**

 - Meglévő aszfalt burkolat
 - Meglévő rétegek
 - Termő talaj

1b meglévő utak és járdák

 - Beton burkolat
 - Meglévő rétegek
 - Termő talaj

1c tervezett beton járda

 - 10 cm simított beton járda
 - 15 cm tömörített kavicságy
 - Termő talaj
- 1d tervezett térburkolt közlekedő**

 - 3,8 cm beton teraszburkolat ragasztva
 - 10 cm vasalt aljzat
 - 1 rtg. 8/150/150 mm betonacél hálózól
 - 15 cm tömörített kavicságy
 - Tömörített földfeltöltés
 - Termő talaj

2a lábazati fal

 - Lábazati vékonyvakolat rendszer
 - 14 cm xps lábazati hőszigetelőrendszer
 - Meglévő, javított lábazati vakolatrendszer
 - Meglévő teherhordó falazat
 - Meglévő padlórétegek és feltöltések
- 2b homlokzati fal**

 - Homlokzati vékonyvakolat rendszer
 - 13, 15, 17 cm EPS homlokzati hőszigetelő rendszer
 - Meglévő javított homlokzati vakolatrendszer (javítandó)
 - Meglévő teherhordó falazat
 - Meglévő beltéri vakolatrendszer (javítás)

3a talajon fekvő padló (meglévő)

 - Meglévő ker. burk.
 - Meglévő aljzatbeton
 - Meglévő rétegek
 - Meglévő feltöltések
 - Termő talaj
- 3b talajon fekvő padló (tervezett)**

 - 1,5 cm ker. burk. ragasztva
 - 1 rtg. aljzatkiegénylítő
 - 1 rtg. mélyalapozó
 - Meglévő, javított aljzatbeton
 - Meglévő rétegek
 - Meglévő feltöltések
 - Termő talaj

4a köztes földm (belső)

 - Meglévő ker. burk. ill. PVC burk.
 - Meglévő aljzatbeton
 - Meglévő rétegek
 - Meglévő, javított mennyezet vakolatrendszer
- 4b előtető**

 - Előkorcolt fémlemezfödés
 - 1 rtg. szellőzőszőnyeg
 - 1,9 cm hajópadló
 - 10/15 cm látszó gyalult szarufa

4c erkély padló

 - 1,5 cm ker. burk. flex ragasztóba rakva
 - 1 rtg. kenhető vízszigetelés
 - 1 rtg. aljzatkiegénylítő
 - 1 rtg. mélyalapozó
 - Meglévő, javított aljzatbeton
 - Meglévő rétegek
 - Meglévő, javított homlokzat vakolatrendszer
 - 2,5 cm lécváz
 - 1,9 cm hajópadló
 - 10/15 cm (változó keresztmetszetű) látszó gyalult szarufa
- 4d erkély padló**

 - 1,5 cm ker. burk. flex ragasztóba rakva
 - 1 rtg. kenhető vízszigetelés
 - 1 rtg. aljzatkiegénylítő
 - 1 rtg. mélyalapozó
 - Meglévő, javított aljzatbeton
 - Meglévő rétegek
 - Meglévő, javított homlokzat vakolatrendszer
 - 35 cm függesztett fém gipszkarton váz
 - 2 cm OSB lap borítás
 - 2 cm EPS homlokzati hőszigetelő rendszer
 - Homlokzati vékonyvakolat rendszer

5a emeleti zárófödém (padlás)

 - 10+15 cm ásványgyapot hőszigetelés
 - 1 rtg. PE fólia
 - Meglévő aljzatbeton
 - Meglévő rétegek
 - Meglévő mennyezet vakolatrendszer
- 5b emeleti zárófödém (szolg. lakás)**

 - Meglévő ker. burk. ill. PVC burk. és betonozott padlástér
 - Meglévő aljzatbeton
 - Meglévő rétegek
 - Meglévő mennyezet vakolatrendszer (javítandó)

5c tetőtéri zárófödém

 - 10+15 cm ásványgyapot hőszigetelés
 - 1 rtg. PE fólia
 - Meglévő fa gerendázat
 - Meglévő gipszkarton burkolat

6a tető

 - Meglévő égetett agyag cserépfedés
 - Meglévő lécezés
 - Meglévő szaruzat