


ACÉLSZERKEZET ÉS SZELEMENEK KITŰZÉSI TERVE

M=1:50

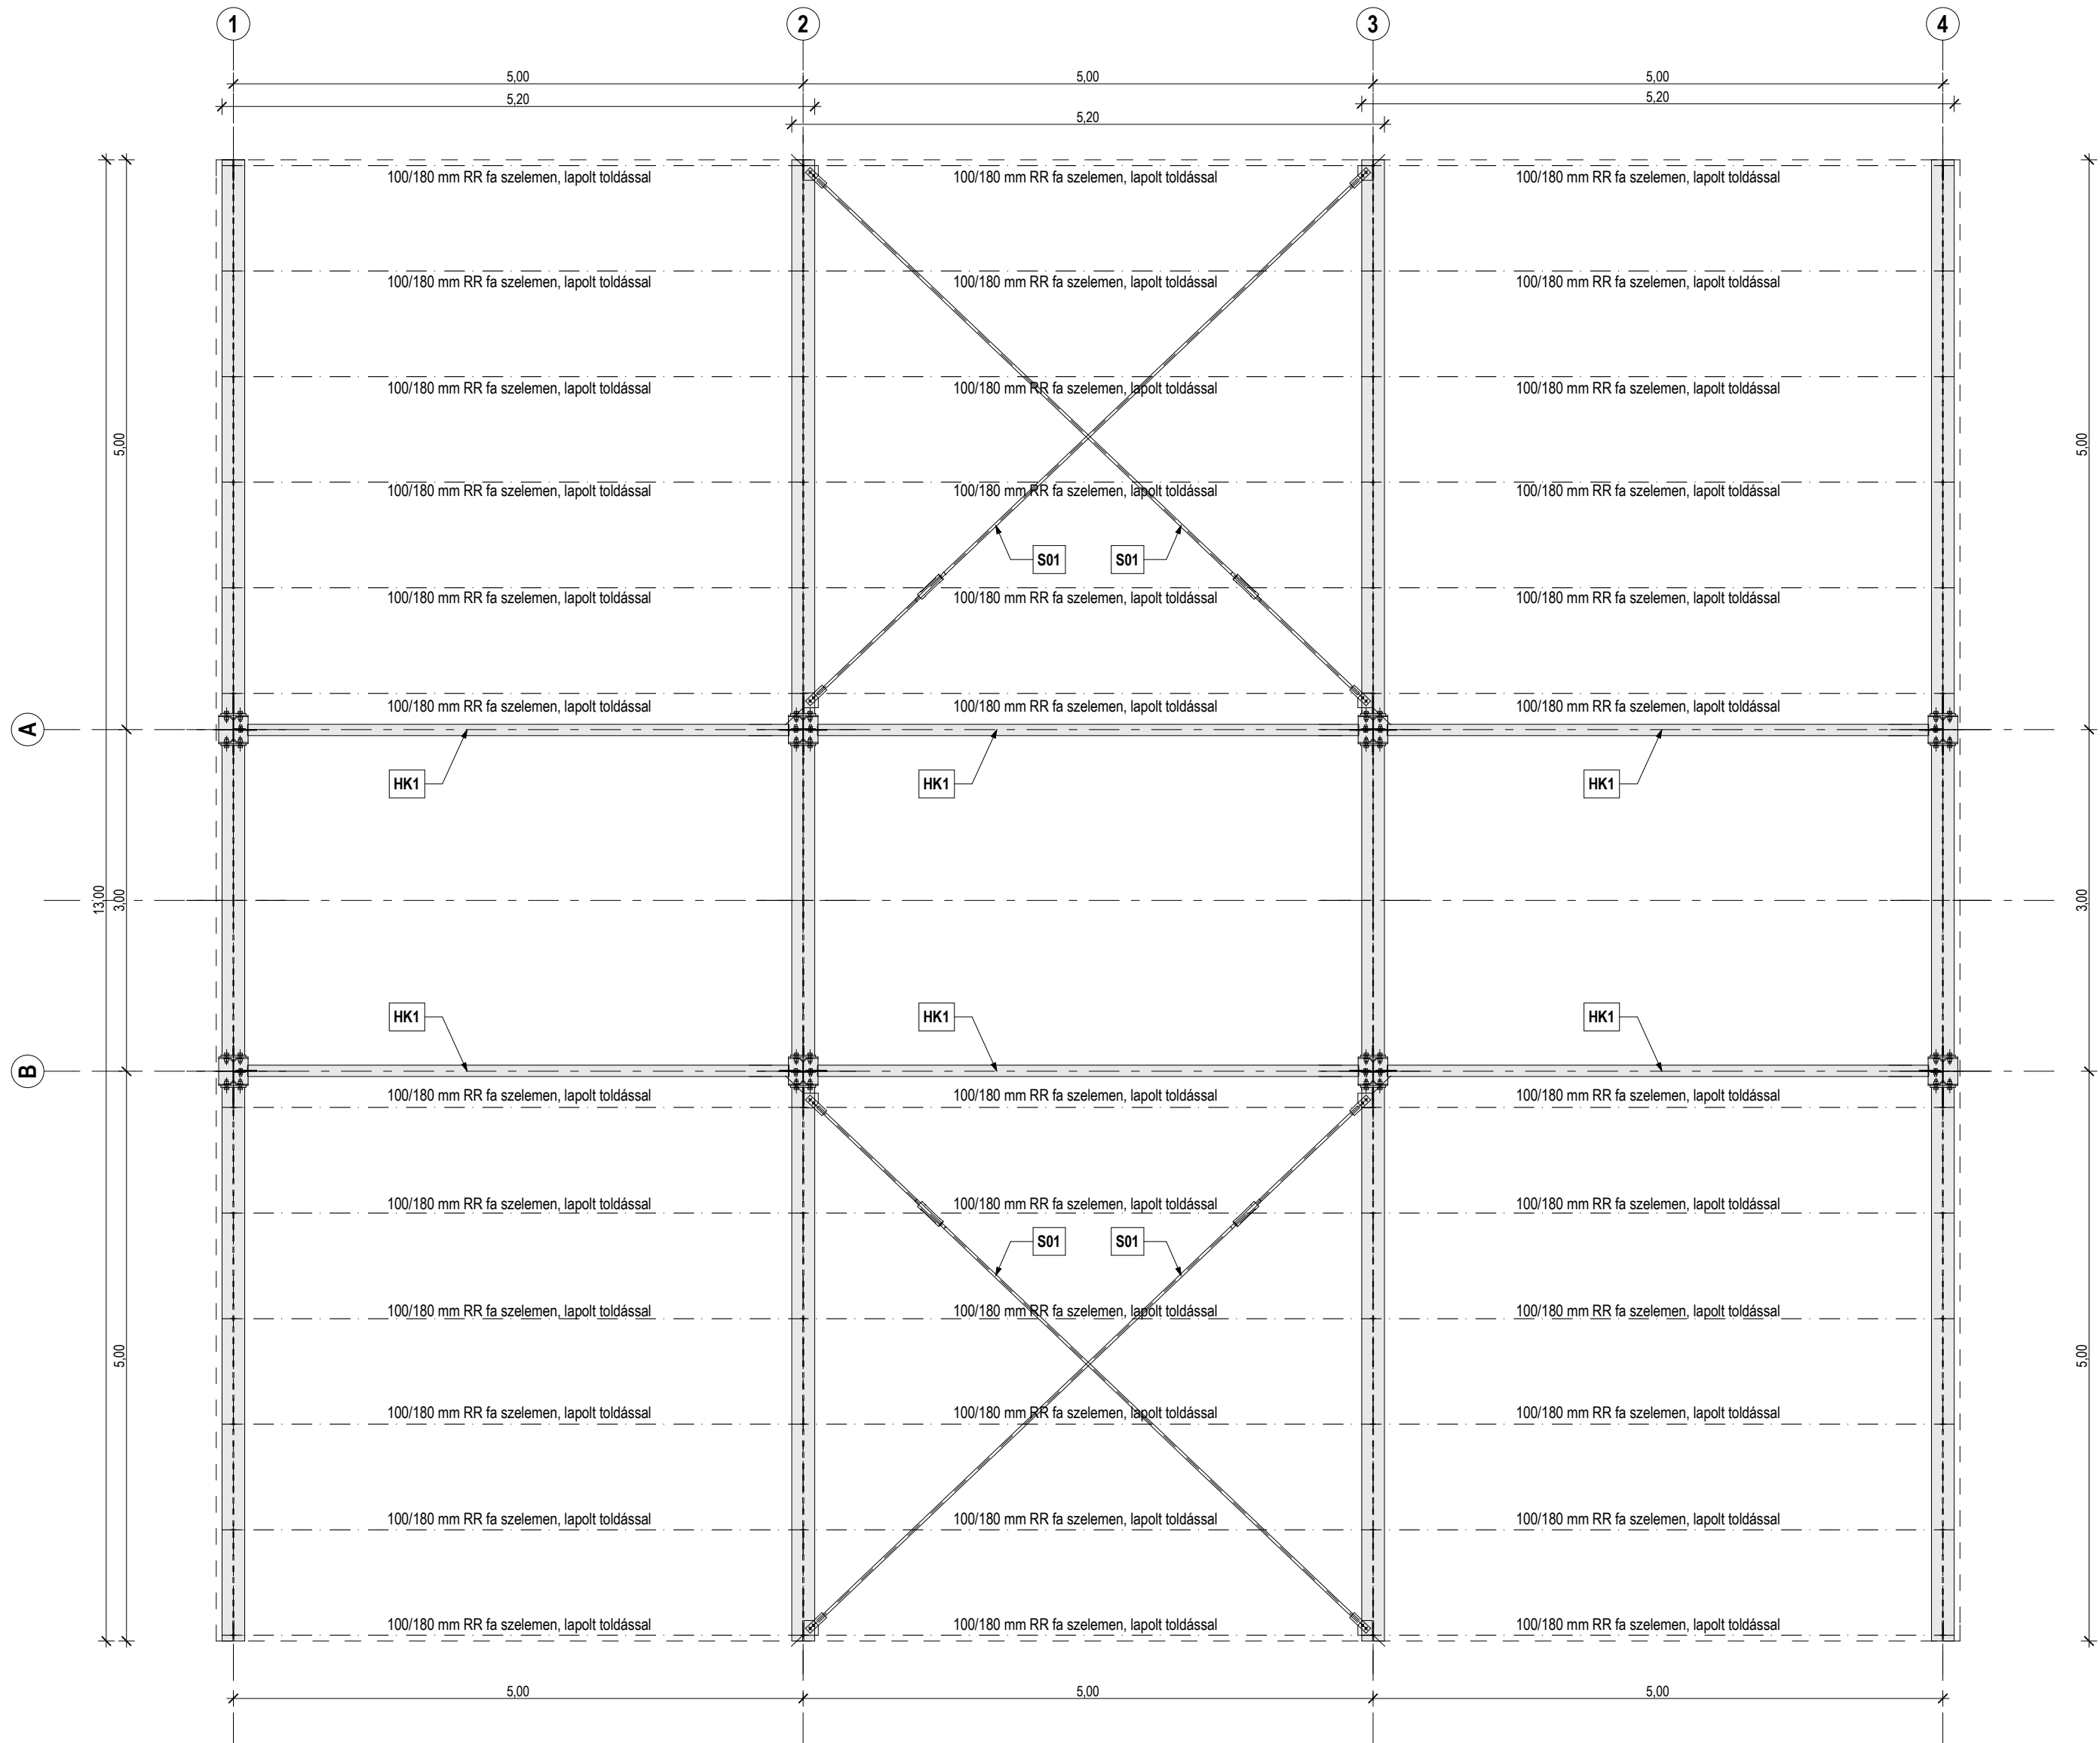

HEGESZTÉS: A TALÁLKOZÁSI ÉLEK MENTÉN VÉGIGMENŐ FOLYAMATOS VARRATOK  
MINŐSÉG: ISO 2553 ÉS DIN 1912 SZERINTI II.oszt. tompa és III.oszt. sarokvarrat  
MÉRETEK: LEGKISEBB ALKALMAZHATÓ VARRATMÉRET a=4 mm  
TERVEN NEMJELÖLT VARRATOK MÉRETE:  
TOMPAVARRAT: a<v(mm), ahol v a vékonyabb lemez vastagsága  
SAROKVARRAT: a=0,7 v (egyoldali varratnál)  
a=0,5 v (kétoldali varratnál)

SZERKEZETI ACÉL: S235 JRG  
FÜZŐCSAVAR: Hf Csavar DIN 931 és 933 (8.8)  
Hl Anya DIN 555 (8.8)  
Alátét DIN 125 (8.8)

LEHORGANYZÓ CSAVAR: 5.6 A38  
FELÜLETKEZELÉS: S2a FELÜLETELŐKÉSZÍTÉS (MSZ ISO 8501-1)  
KORROZIÓGÁTLO ALAPOZÁS - 60 mikron  
FEDŐFESTÉS - 120 mikron

GYÁRTÁS ELŐTT MINDEN MÉRET A HELYSZÍNEN ELLENŐRIZENDŐ!!!

RR fa kimutatás a TETŐ HÉJAZATOKHOZ

| Tétel | SZELVÉNY | MEGJEGYZÉS     | ANYAG<br>MINŐSÉG | DB | HOSSZ       |             | kg/fm | Σ kg |
|-------|----------|----------------|------------------|----|-------------|-------------|-------|------|
|       |          |                |                  |    | Egyes<br>mm | Összes<br>m |       |      |
| Tető  | 100/180  | RR fa szelemen | GL 28 h          | 36 | 5200        | 187,2       | 8,65  | 1620 |

|            |                                                                  |                   |                                              |           |            |
|------------|------------------------------------------------------------------|-------------------|----------------------------------------------|-----------|------------|
| ÉPÍTETTŐ:  | Karcsa Község Önkormányzata<br>3963 Karcsa, Petőfi Sándor u. 11. | ÉPÍTÉSI HELY:     | 3963 Karcsa, Kun Béla utca 31. Hrsz.: 652/2. | RAJZSZÁM: | S - 03     |
| TERVFAJTA: | KIVITELI TERV                                                    | TERV MEGNEVEZÉSE: | PIAC KIALAKÍTÁSA KARCSÁN                     | LEPTÉK:   | M=1:50     |
| TERVEZŐ:   | SNEIDER TAMÁS<br>T - 05 - 1608                                   | TERV LAP:         | ACÉLSZERKEZET KITŰZÉSI TERV                  | DÁTUM:    | 2019.Május |