


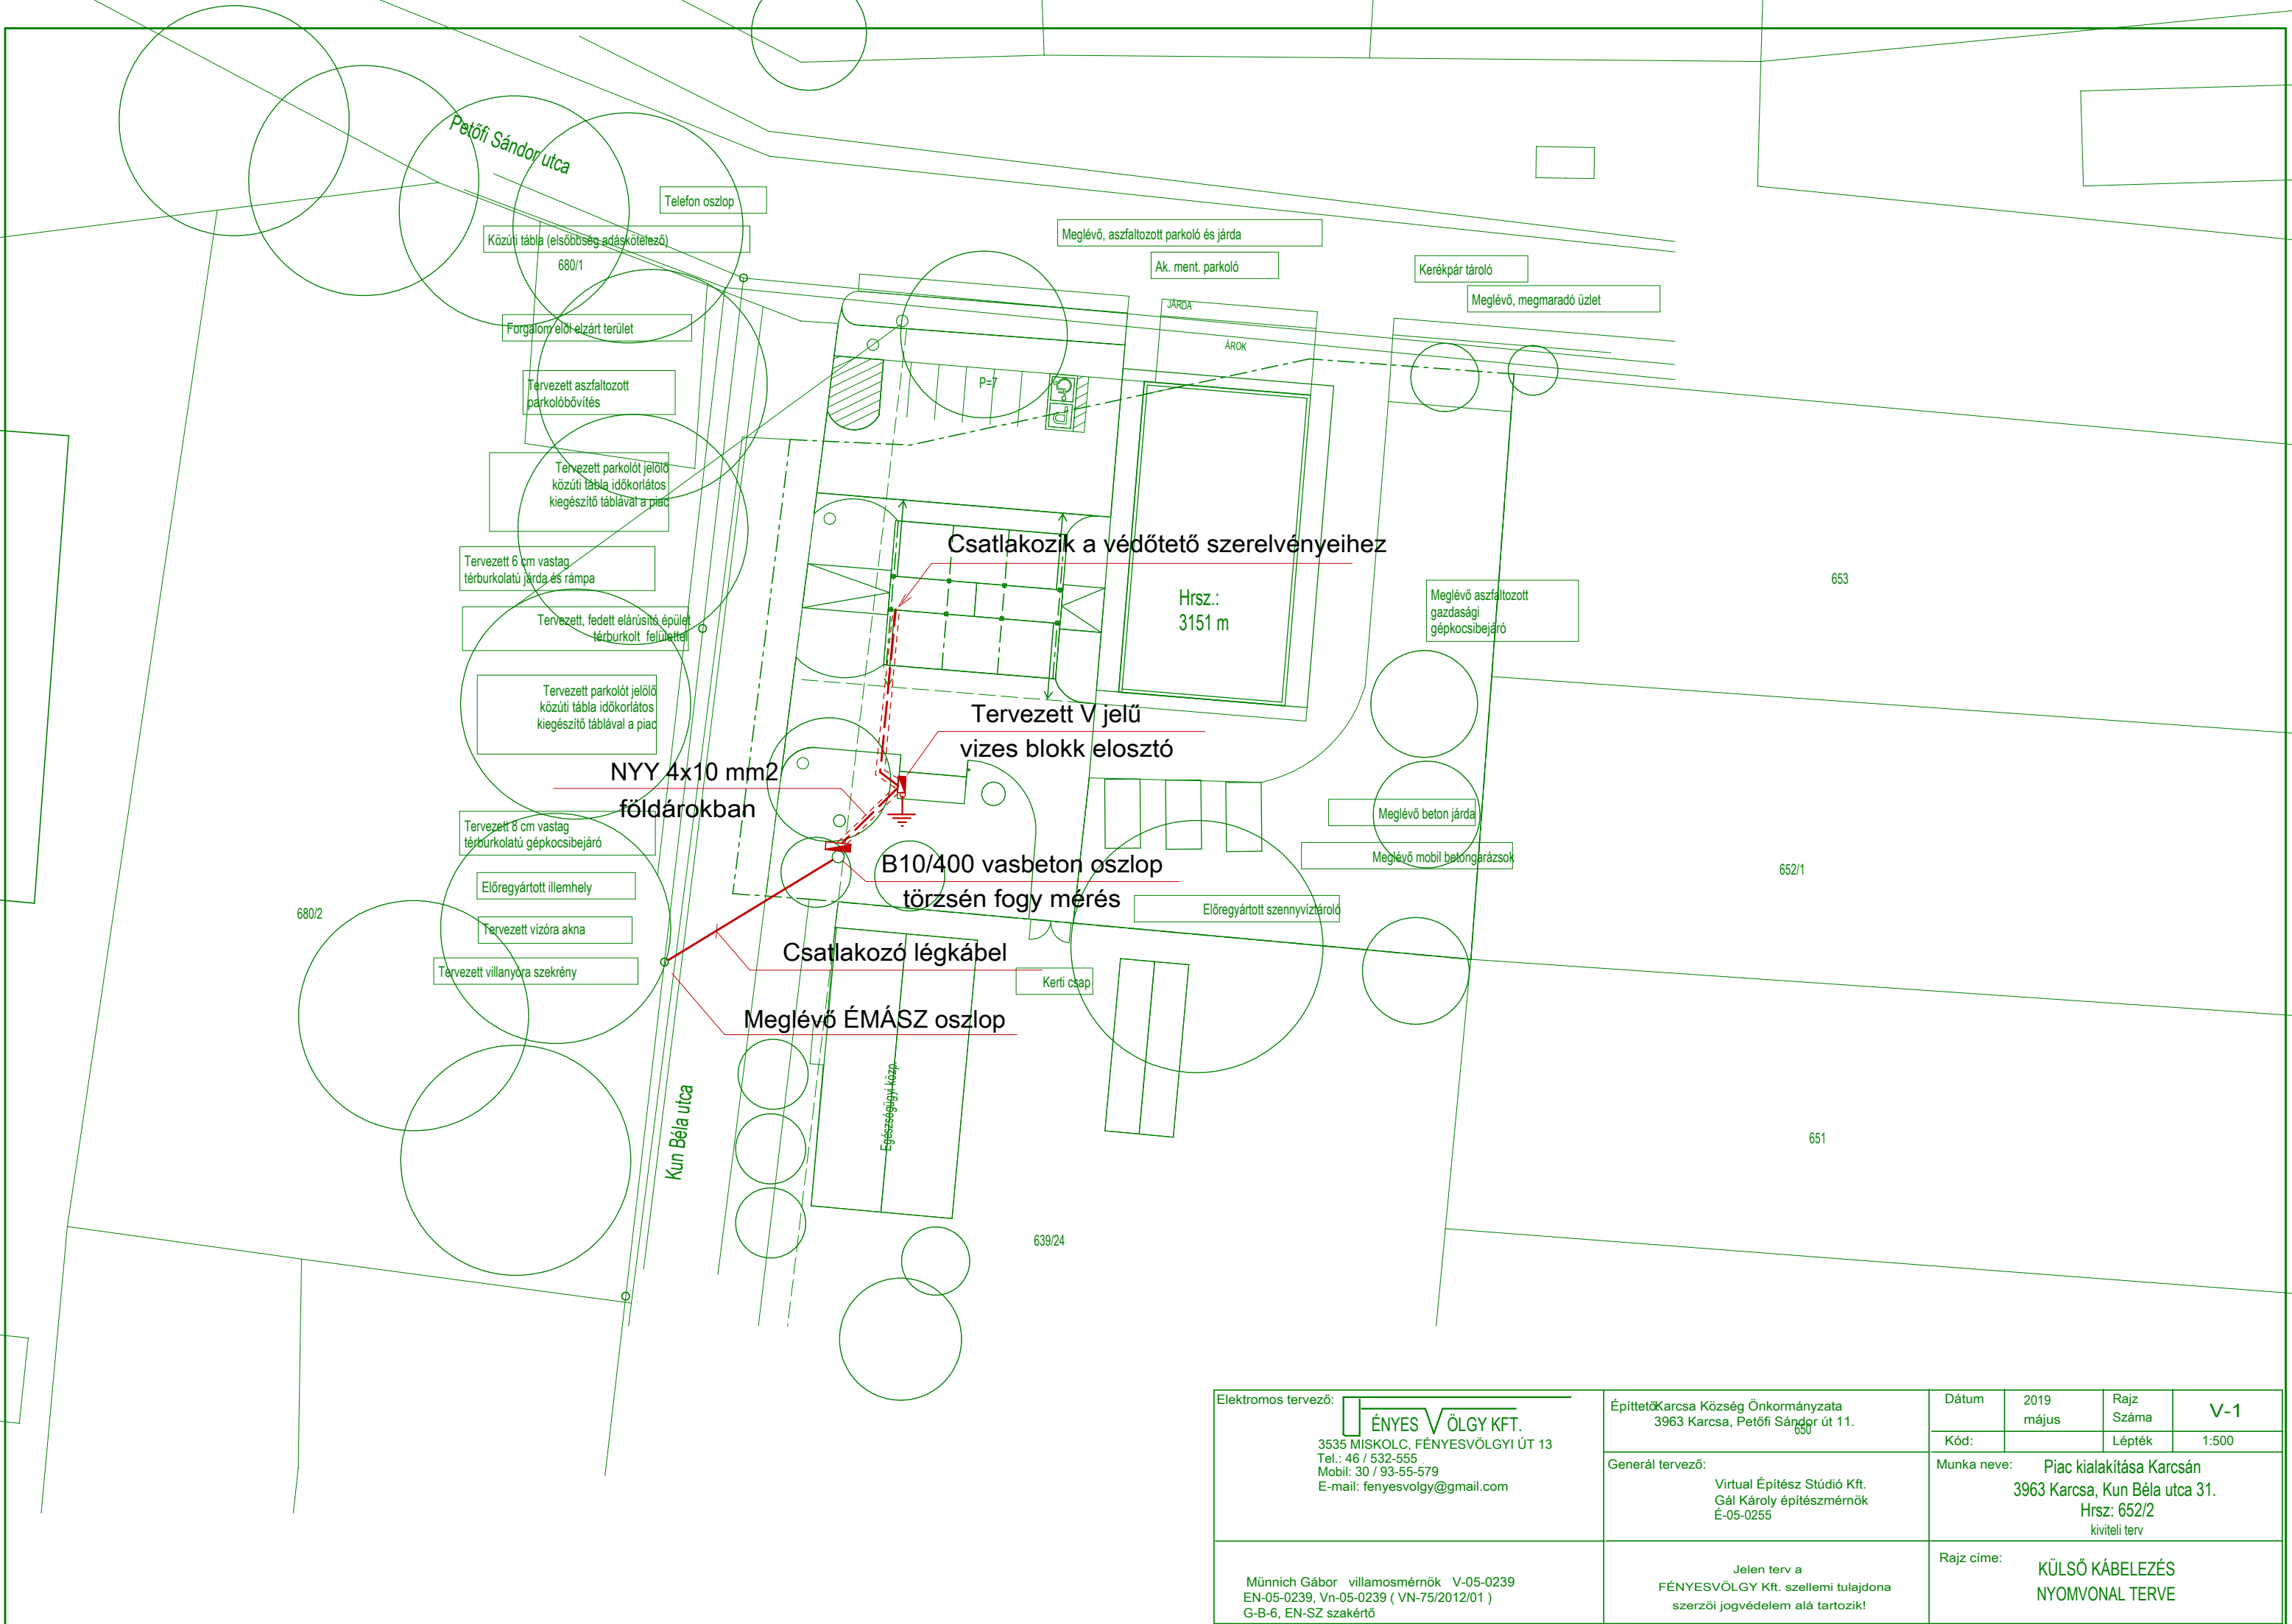

Elektromos tervező: ÉNYES VÖLGY KFT. 3535 MISKOLC, FÉNYESVÖLGYI ÚT 13 Tel.: 46 / 532-555 Mobil: 30 / 93-55-579 E-mail: fenyessvolgy@gmail.com	Építtető: Karcsa Község Önkormányzata 3963 Karcsa, Petőfi Sándor út 11.	Dátum	2019 május	Rajz Szám	V-1
		Kód:		Lépték	1:500
Műnnich Gábor villasmérnök V-05-0239 EN-05-0239, Vn-05-0239 (VN-75/2012/01) G-B-6, EN-SZ szakértő	Generál tervező: Virtual Építész Stúdió Kft. Gál Károly építész-mérnök É-05-0255	Munka neve: Piac kialakítása Karcsán 3963 Karcsa, Kun Béla utca 31. Hrsz: 652/2 kiviteli terv			
		Rajz címe: KÜLSŐ KÁBELEZÉS NYOMVONAL TERVE			