
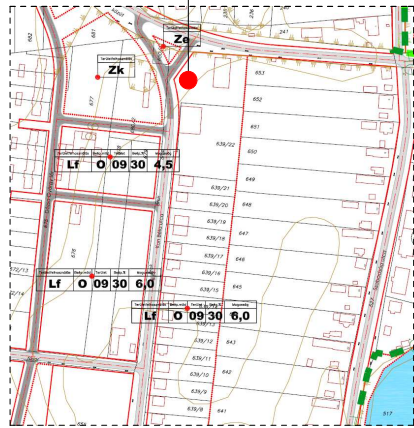


ÁTALAKÍTÁSI
HELYSZÍNRAJZ
M = 1:200

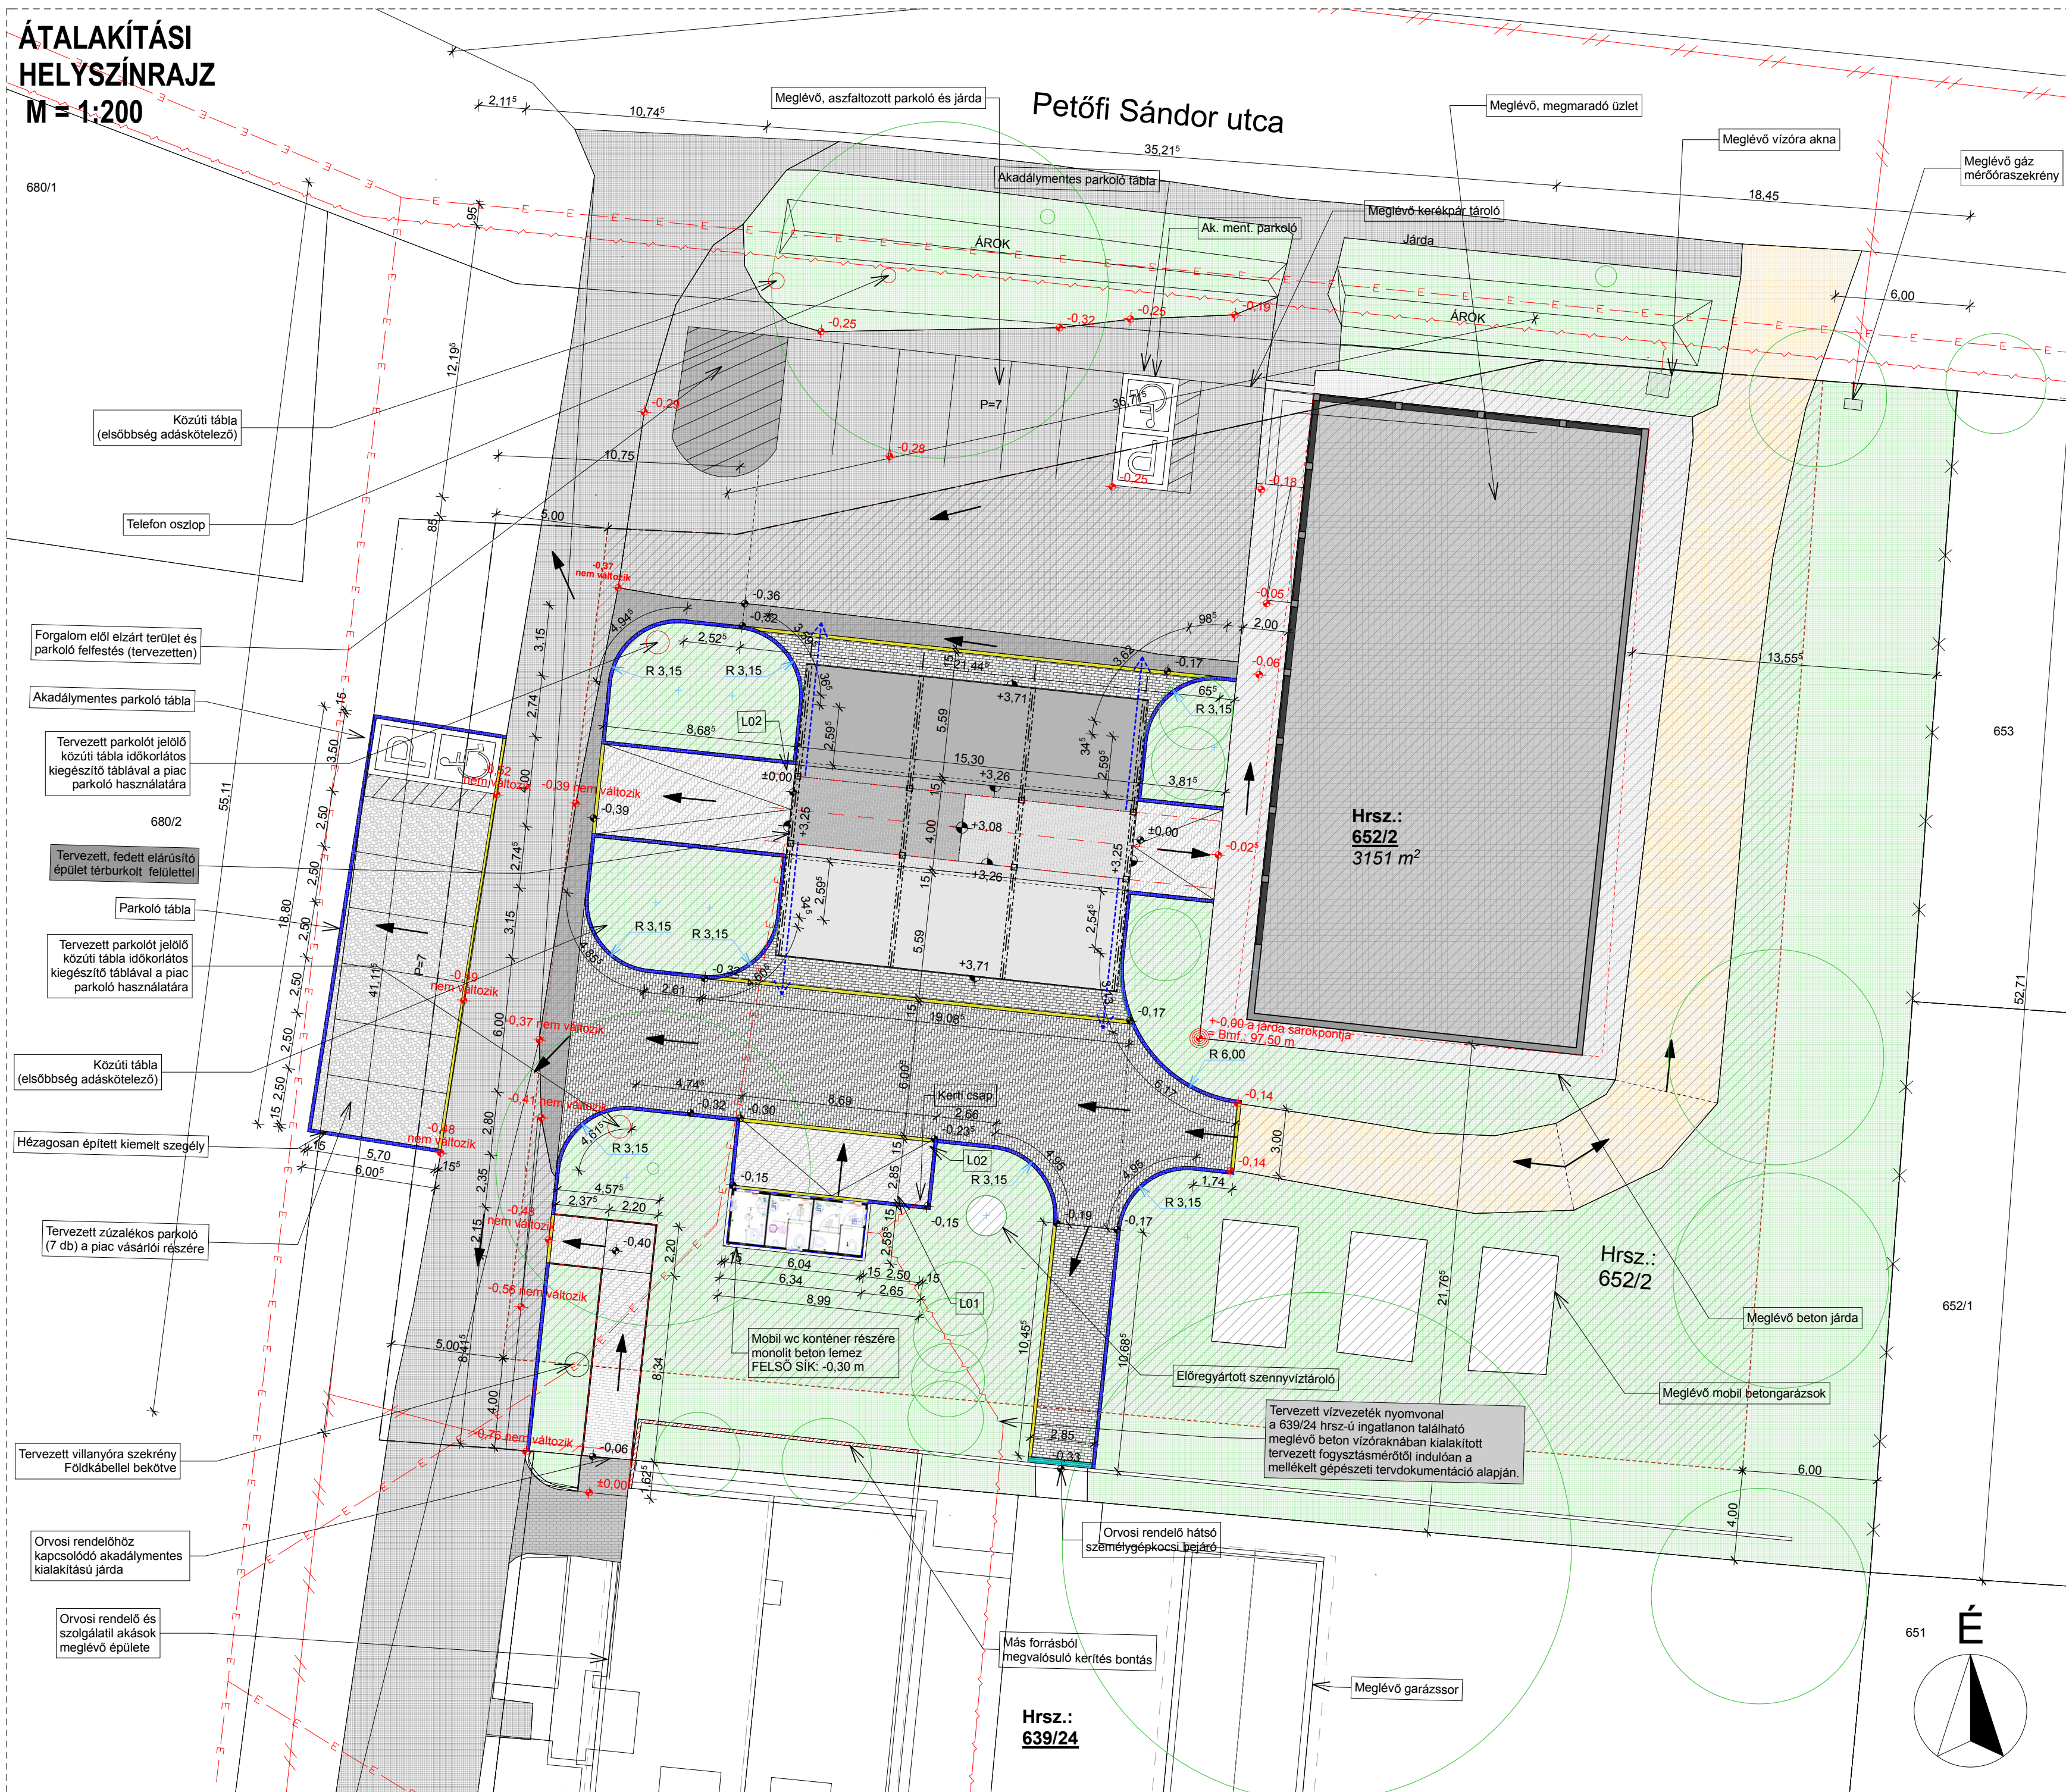

Lf	Övezeti jel
O	Beépítési mód
3151 m²	Telek mérete
54,16 m	Telek szélessége
12,81%	Beépítési %
0,13	Szinttérületi mutató
47,14%	Zöldterületi mutató
3,66 m	Építménymagasság
D:21,57 m É:6,84 m	Oldalkert
K: 38,95 m	Hátsókert
NY: 10,32 m	Előkert

JÁRDA VONAL: +0,00 m
Bfm.: 97,50 m =
(jelölt beton járda magassága)
Járdavonal: +0,00 m, -0,37 m
Terepszint: -0,05 m, -0,45 m
Ereszmagasság: +3,27 m, +2,35 m
Gerincmagasság: +3,06 m, +3,26 m, +3,70 m

JELMAGYARÁZAT:

- GEODÉZIA SZERINTI SZINTMAGASSÁGOK
- TERVEZETT SZINTMAGASSÁGOK
- SÜLLYESZTETT SZEGÉLY
- K SZEGÉLY
- KERTI SZEGÉLY
- KIEMELT SZEGÉLY (hézagos és tömör kivételben)
- LEJTÉS IRÁNYA
- ÉPÍTÉSI HELY ÉS HATÁRA
- TERBURKOLAT 6 cm vastag
- TERBURKOLAT 8 cm vastag
- MEGLÉVŐ ASZFALT BURKOLAT
- TERVEZETT ASZFALT BURKOLAT
- MEGLÉVŐ BETON JÁRDA
- ZÖLD FELÜLET
- MEGLÉVŐ SZÖRT BURKOLATÚ GAZDASÁGI BEJÁRÓ
- MEGLÉVŐ, MEGMARADÓ FA
- SZINTMAGASSÁG REFERENCIA PONT
- KÖZÜTI TÁBLA
- ELEKTROMOS KÖZMŰ NYOMVONAL
- VÍZ KÖZMŰ NYOMVONAL
- TERVEZETT FELSZÍNI CSAPADEKVIZ ELVEZETÉS IRÁNYA

É2 Átalakítási helyszínrajz
M=1:200

Építtető: Karcsa Község Önkormányzata
3963 Karcsa,
Petőfi Sándor utca 11.

Terv címe: Piac kialakítása Karcván

Építés helye: 3963 Karcsa,
Kun Béla utca 31.
Hrsz.: 652/2

KIVITELI
TERVDOKUMENTÁCIÓ

SÁTORALJAUJHELY, 2019. Május

Tervező: Gál Károly
Építésszám: E-05-0255
Karcsa, Rákóczi út 105.
Tel.: +36 30 5793217

Tervező: Tóth László
Építésszám: E-05-0433
Sátoraljaújhely, Kazinczy u. 8. I./3.
Tel.: +36 30 5789966

EZEN TERV AZ 1999. ÉVI LXVI. TÖRVÉNY
ÉRTELMESEN SZERZŐI JOGVEDELME ALATT ÁLL

Virtual Építész
Stúdió Kft.

internet: www.ves.hu, e-mail: info@ves.hu
Tel.: +36 47 323 191

VIRAL

A TERV JOGSAJÁRÓL ARCHICAD 11 SZOFTVERREL KÉSZÜLT

GRAPHISOFT
ARCHICAD

