


Kitűzési helyszínrajz M=1:200

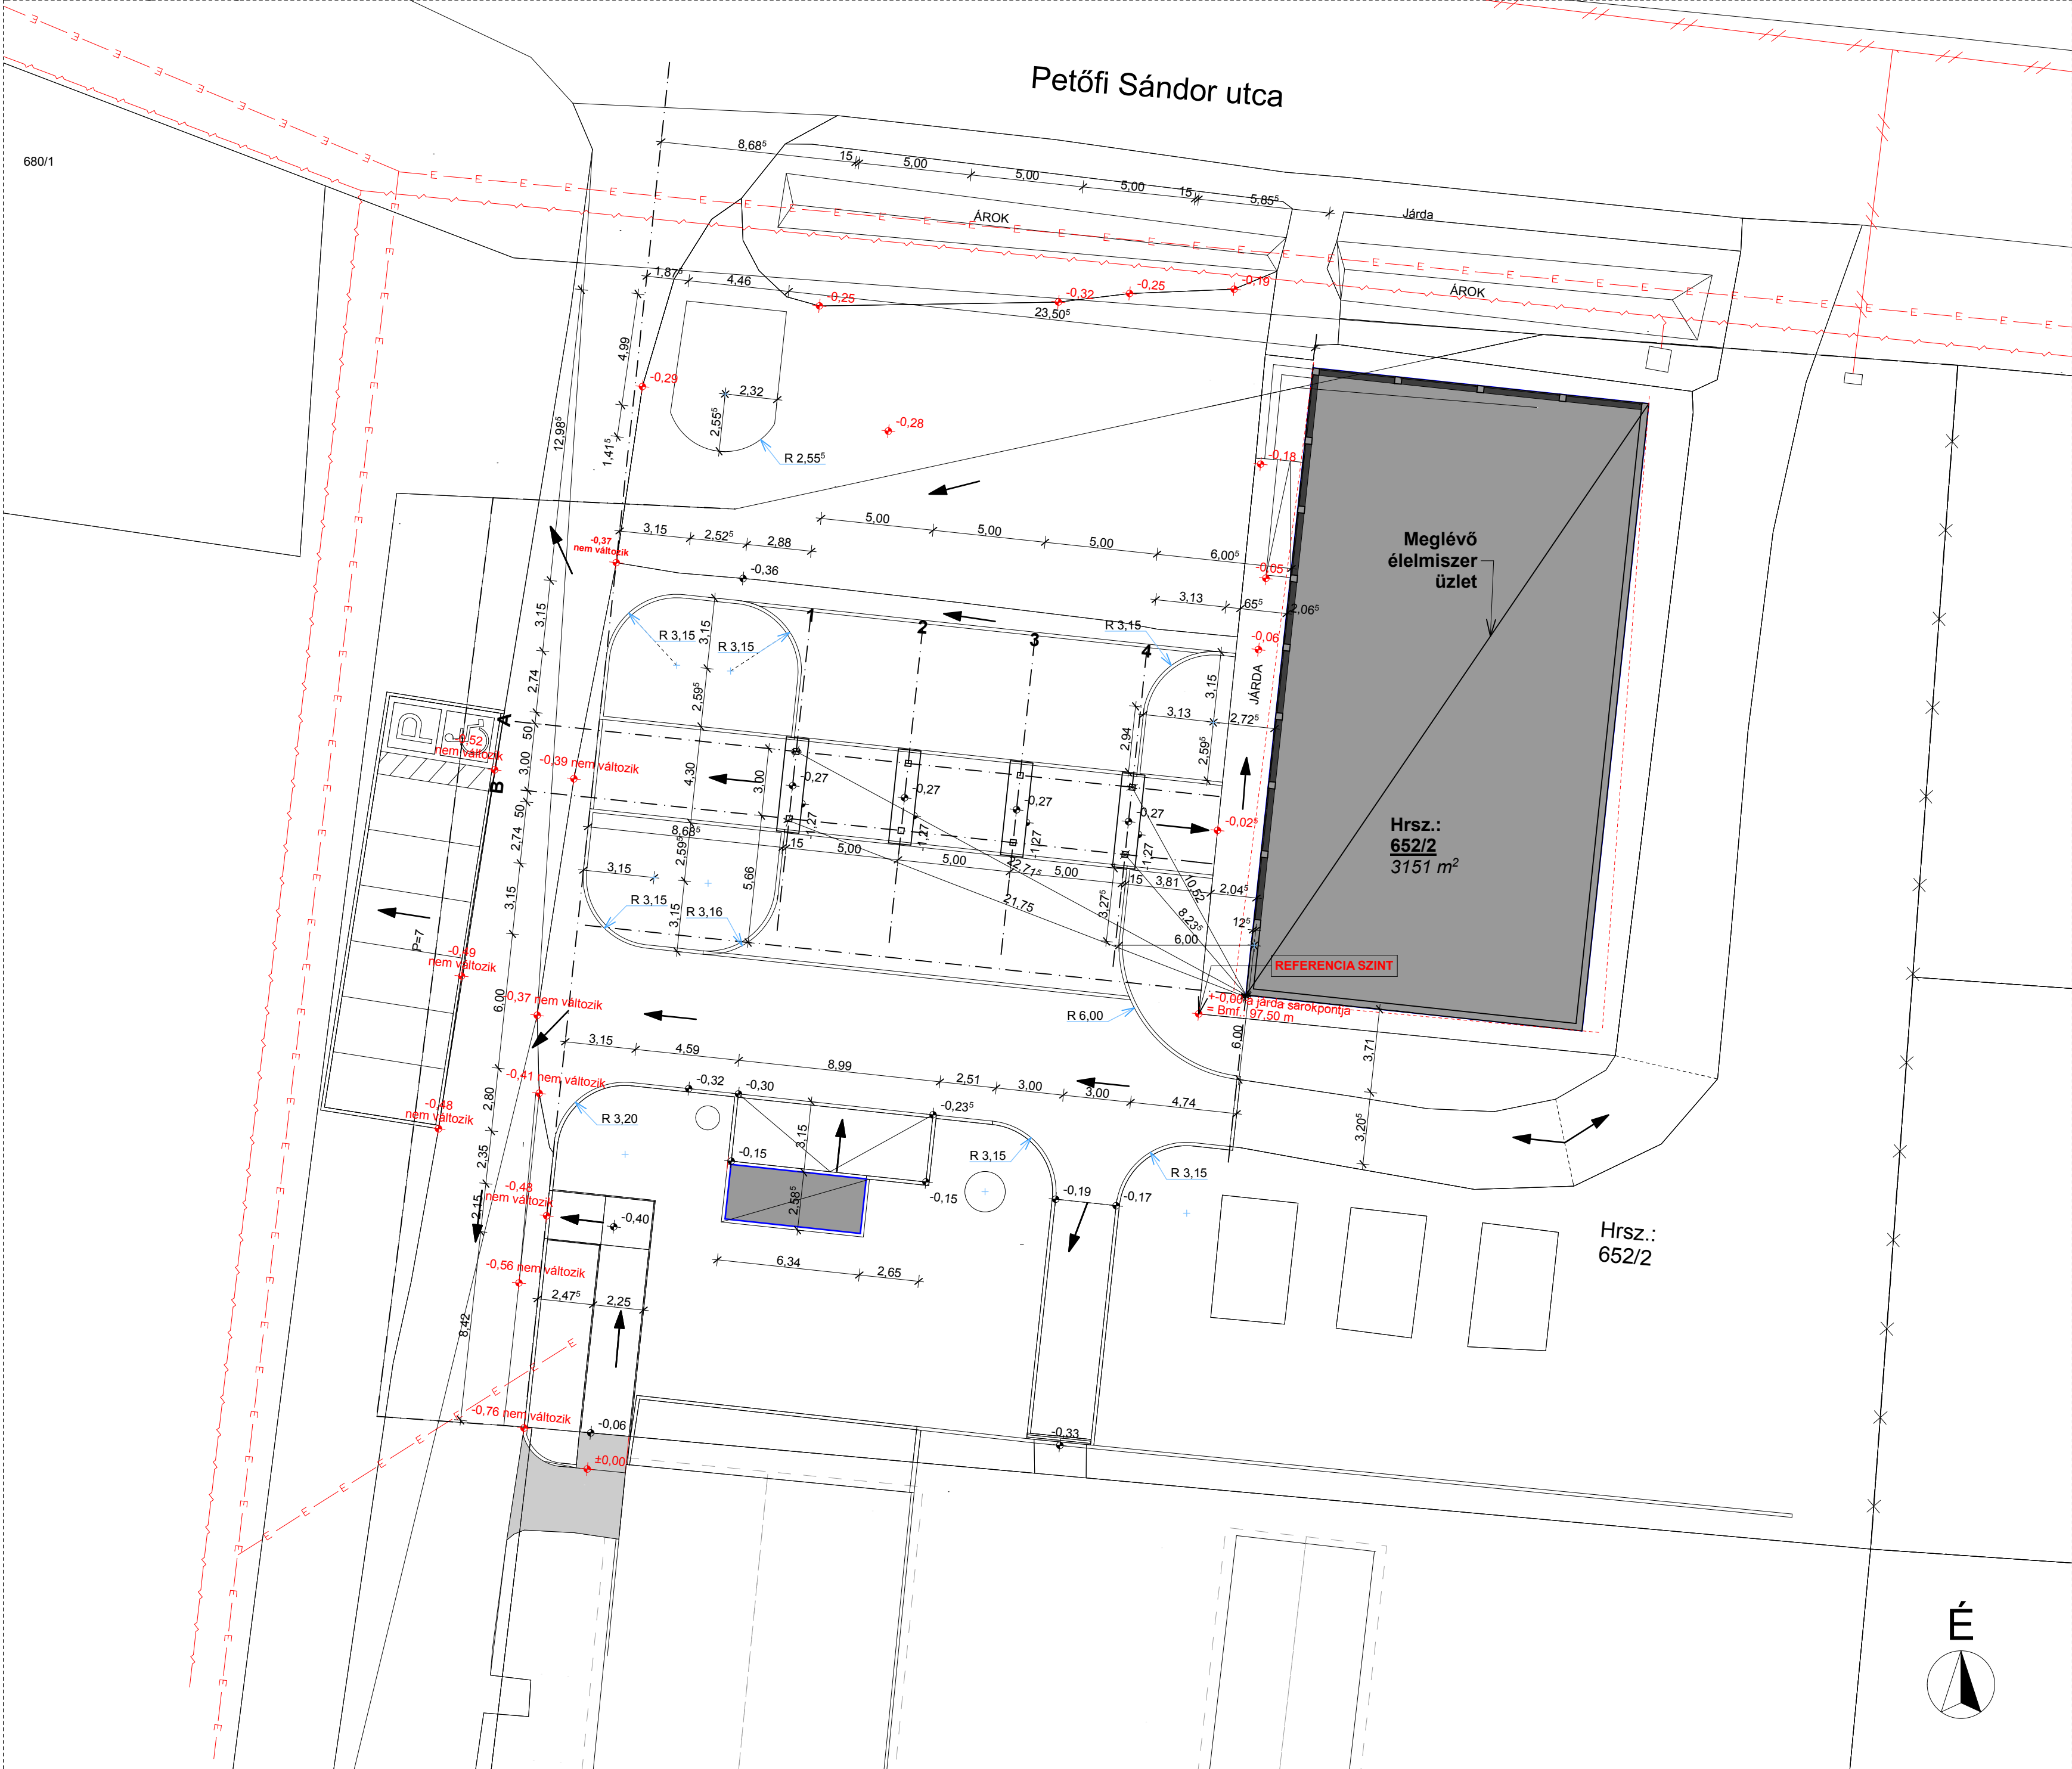

FIGYELEM!!!
A kitűzés méretezése a tervezett építmény sávalapjainak és a függőleges acél szerkezet középpontjainak távolságait határozzák meg!
A tervezett 0,00 m = Bmf.: 97,50 m (a terven szereplő meglévő beton járda dél-nyugati sarka)

É3	Kitűzési helyszínrajz M=1:200
Építető:	Karcsa Község Önkormányzata 3963 Karcsa, Petőfi Sándor utca 11.
Terv címe:	Piac kialakítása Karcson
Építés helye:	3963 Karcsa, Kun Béla utca 31. Hrsz.: 652/2
KIVITELI TERVDOKUMENTÁCIÓ SÁTORALJAÚJHELY, 2019. Május	
Tervező:	Gál Károly Építész-mérnök, É-05-0255 Karcsa, Rákóczi út 105. Tel.: +36 30 5792217
Tervező:	Tóth László Építész-mérnök, É-05-0433 Sátoraljaújhegy, Kazinczy u. 8. I./3. Tel.: +36 30 5789966
EZEN TERV AZ 1999. ÉVI LXXVI. TÖRVÉNY ÉRTELMÉBEN SZERZŐI JOGVÉDELME ALATT ÁLL	
Virtual Építész Stúdió Kft.	
internet: www.ves.hu, e-mail: info@ves.hu Tel.: +36 47 323 191	
VIRAL	
A TERV JOGSAJÁRATA ARCHICAD 11 SZOFTVERREL KÉSZÜLT	
GRAPHISOFT ARCHICAD	