



Felmérési helyszínrajz
M=1:500

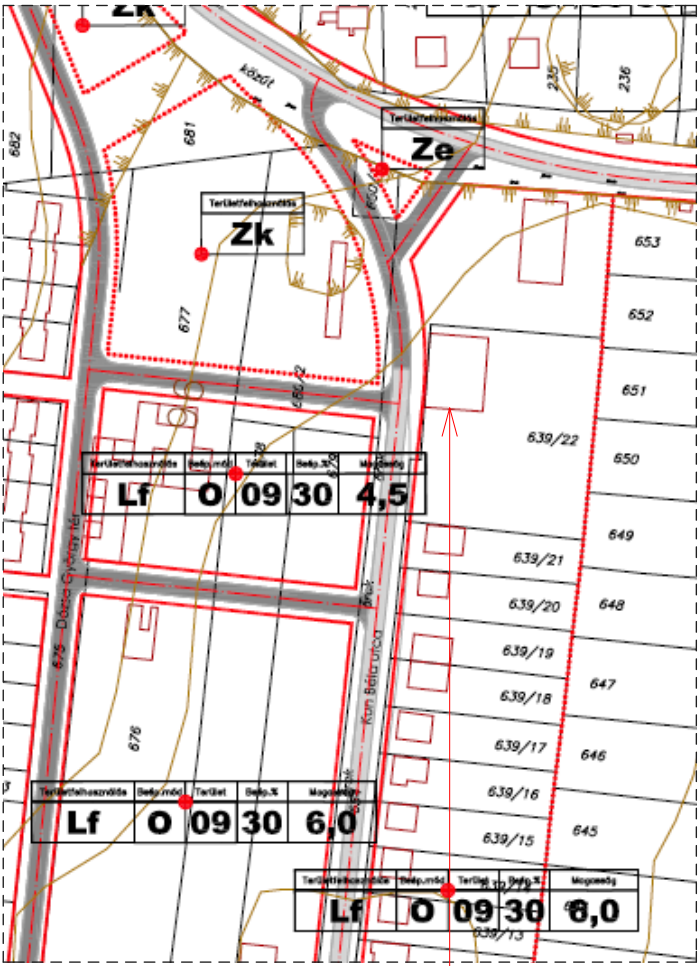


Tervezéssel érintett ingatlan

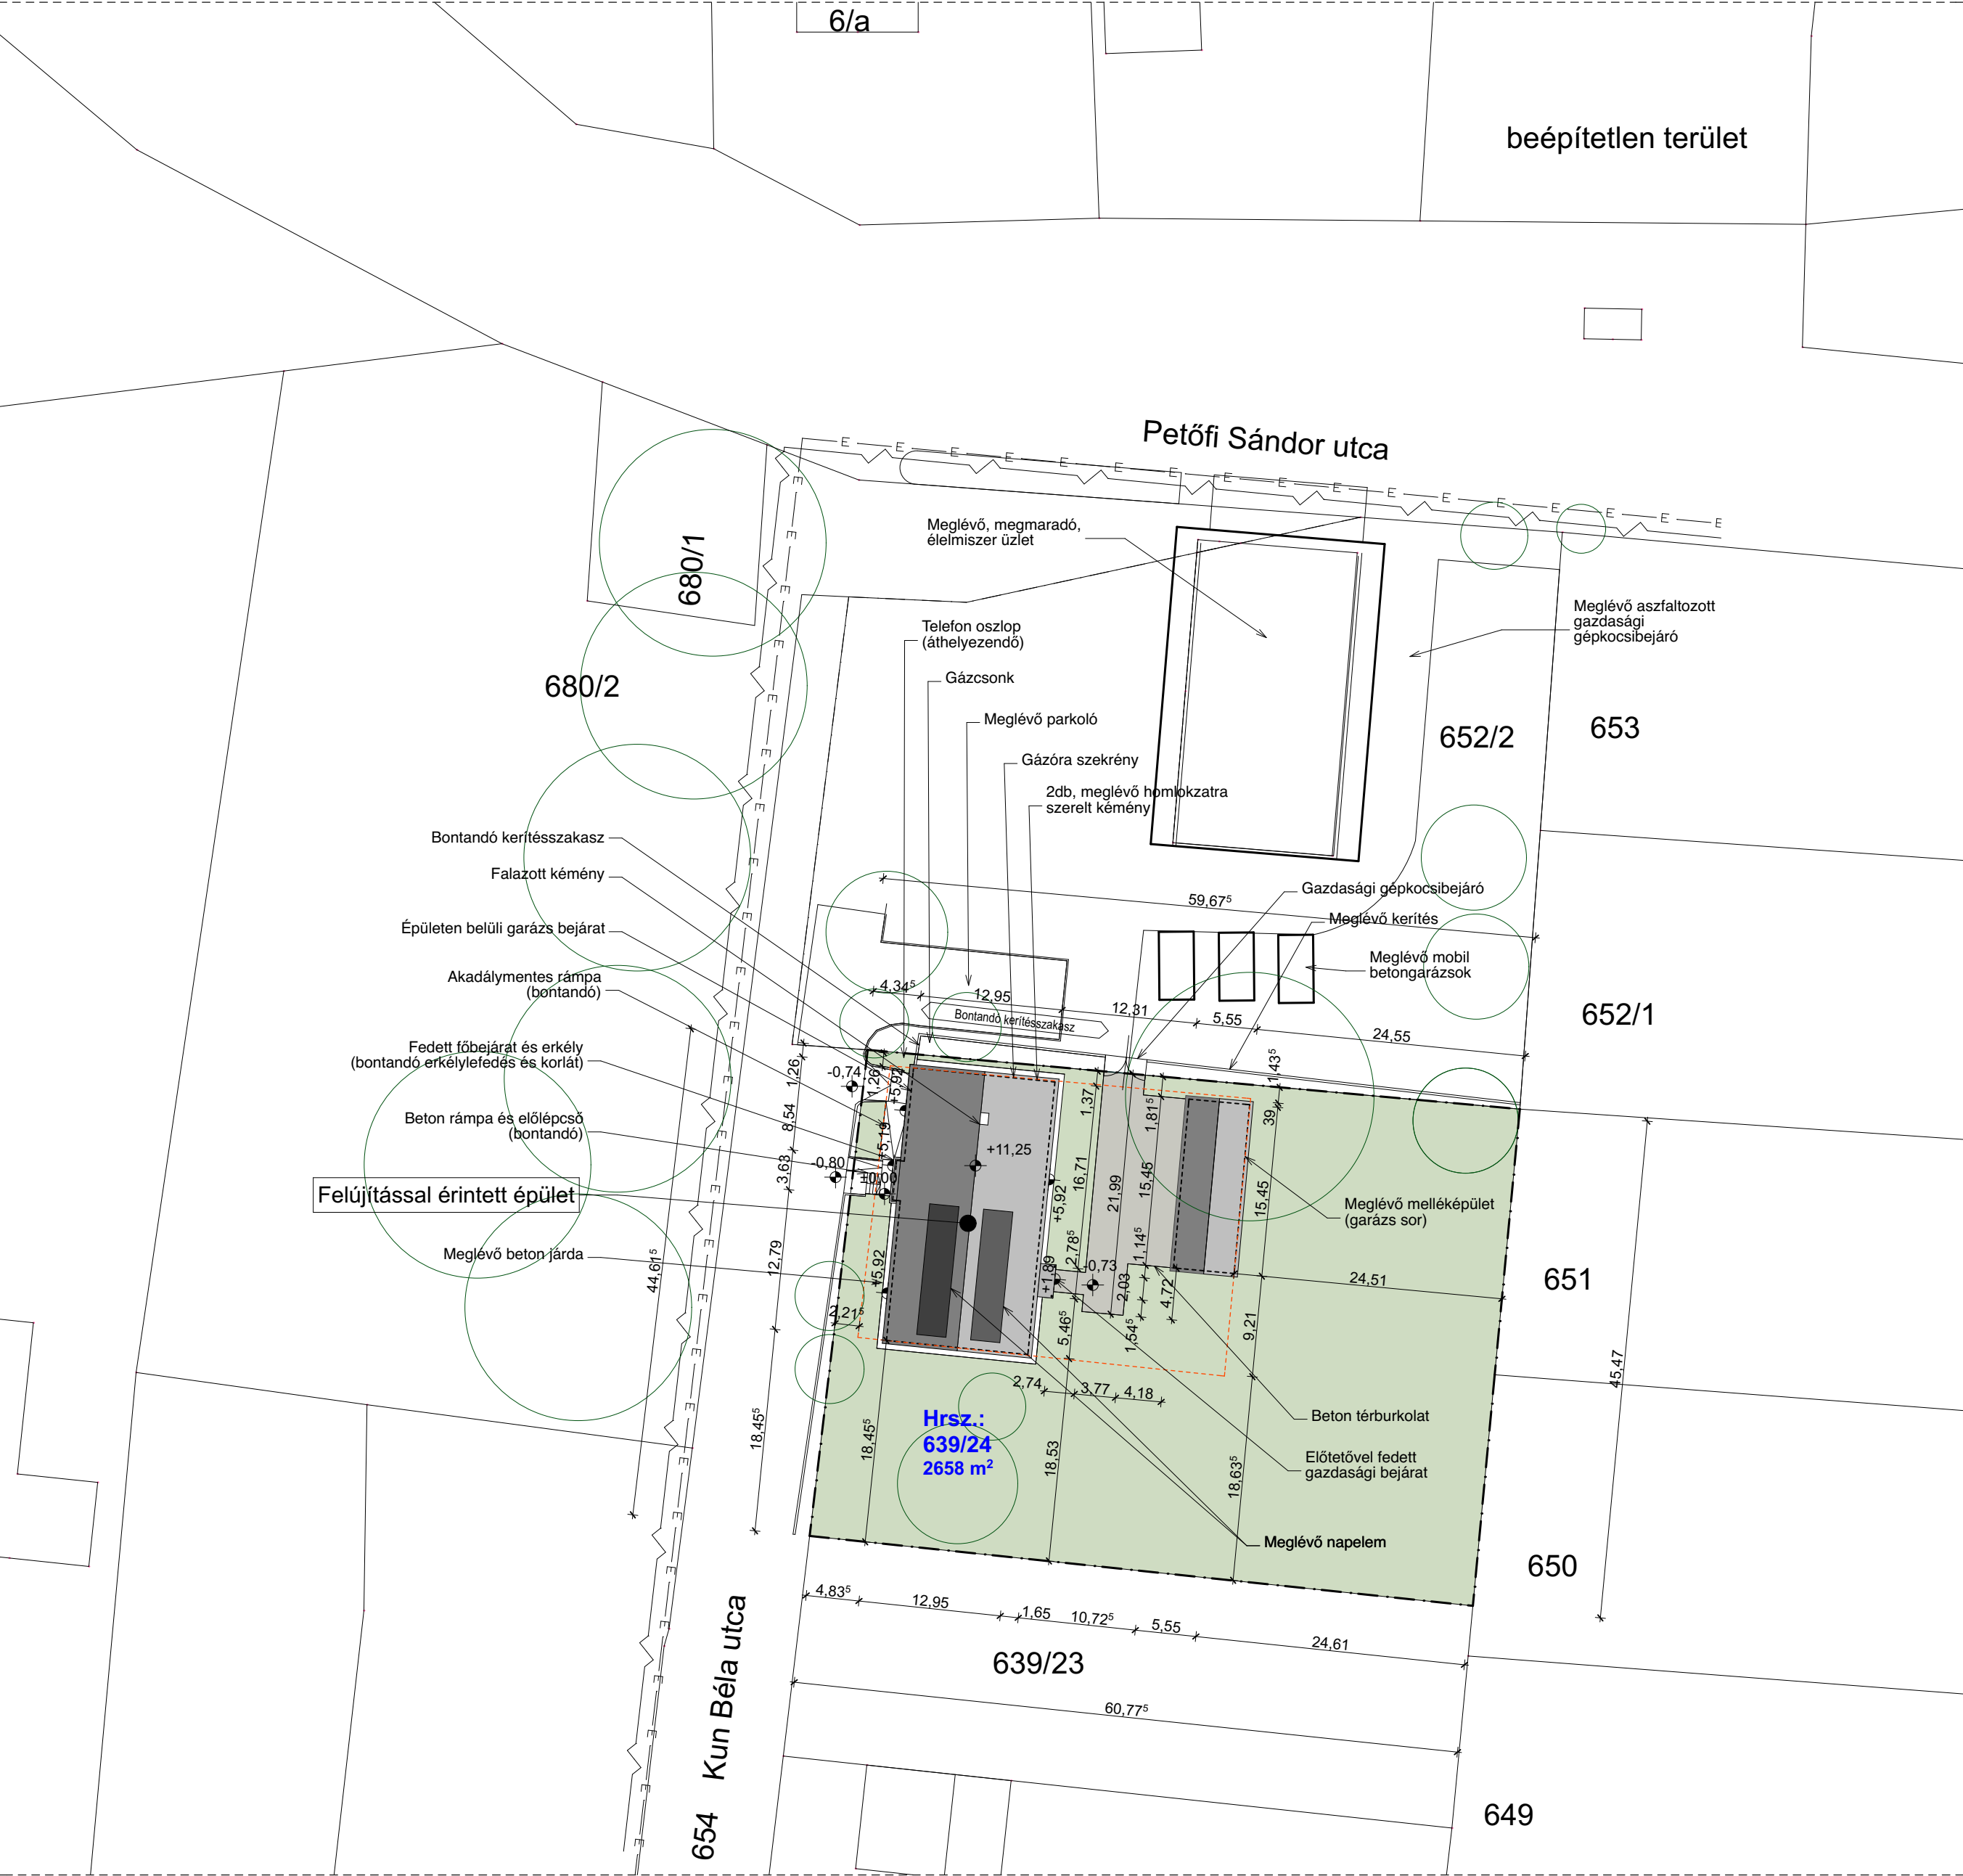

Lf	Övezeti jel
O	Beépítési mód
2658 m ²	Telek mérete
44,61 m	Telek szélessége
15,66 %	Beépítési %
0,31	Szinttérületi mutató
77,26%	Zöldterületi mutató
6,92 m	Építménymagasság
D:18,45 m É:1,26 m	Oldalkert
K: 24,51 m	Hátsókert
NY: 2,21 m	Előkert

Padlónál: +0,00 m
Bfm.: 97,75 m = +0,00 m
Járdavonal: -0,60 m
Terepszint: -0,65 m
Ereszmagasság: +5,90 m
Gerincmagasság: +11,24^o m,

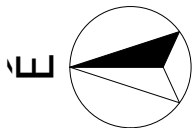

É-00	Felmérési helyszínrajz M=1:500
Építtető:	Karcsa Község Önkormányzata 3963 Karcsa, Petőfi Sándor út 11.
Terv címe:	„Egészségügyi ellátás infrastrukturális fejlesztése” TOP-4.1.1-16 Egészségügyi alapellátás infrastrukturális fejlesztése Karcsa településen
Építés helye:	3963 Karcsa, Kun Béla út 31., Hrsz.: 639/24

Kivitelezési
tervdokumentáció

SÁTORALJÁÚJHELY, 2019. MÁRCIUS HÓ

Tervező: Gál Károly
Építésszám: É-05-0255
Karcsa, Rákóczi út 105.

Tervező: Tóth László
Építésszám: É-05-0433
Sátoraljújhegy, Kaszinczy u. 8. I. /3.

EZEN TERV AZ 1999. ÉVI LXXVII. TÖRVÉNY
ÉRTÉLMÉBEN SZERZŐI JOGVEDELÉMI ALATT ÁLL

Virtuál Építész
Stúdió Kft.

internet: www.ves.hu, e-mail: info@ves.hu

VIRAL

A TERV JOGSIKOTZ ARCHICAD 19 SZOFTVERREL KÉSZÜLT

GRAPHISOFT
ARCHICAD

Apple logo