



Átalakítási helyszínrajz
M=1:500

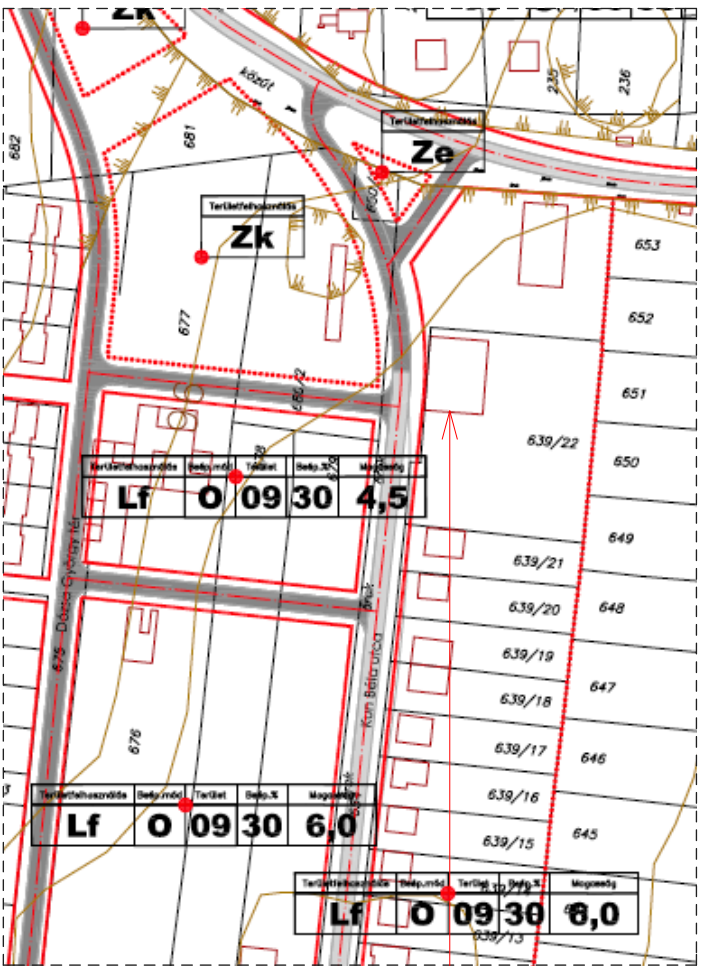


Tervezéssel érintett ingatlan

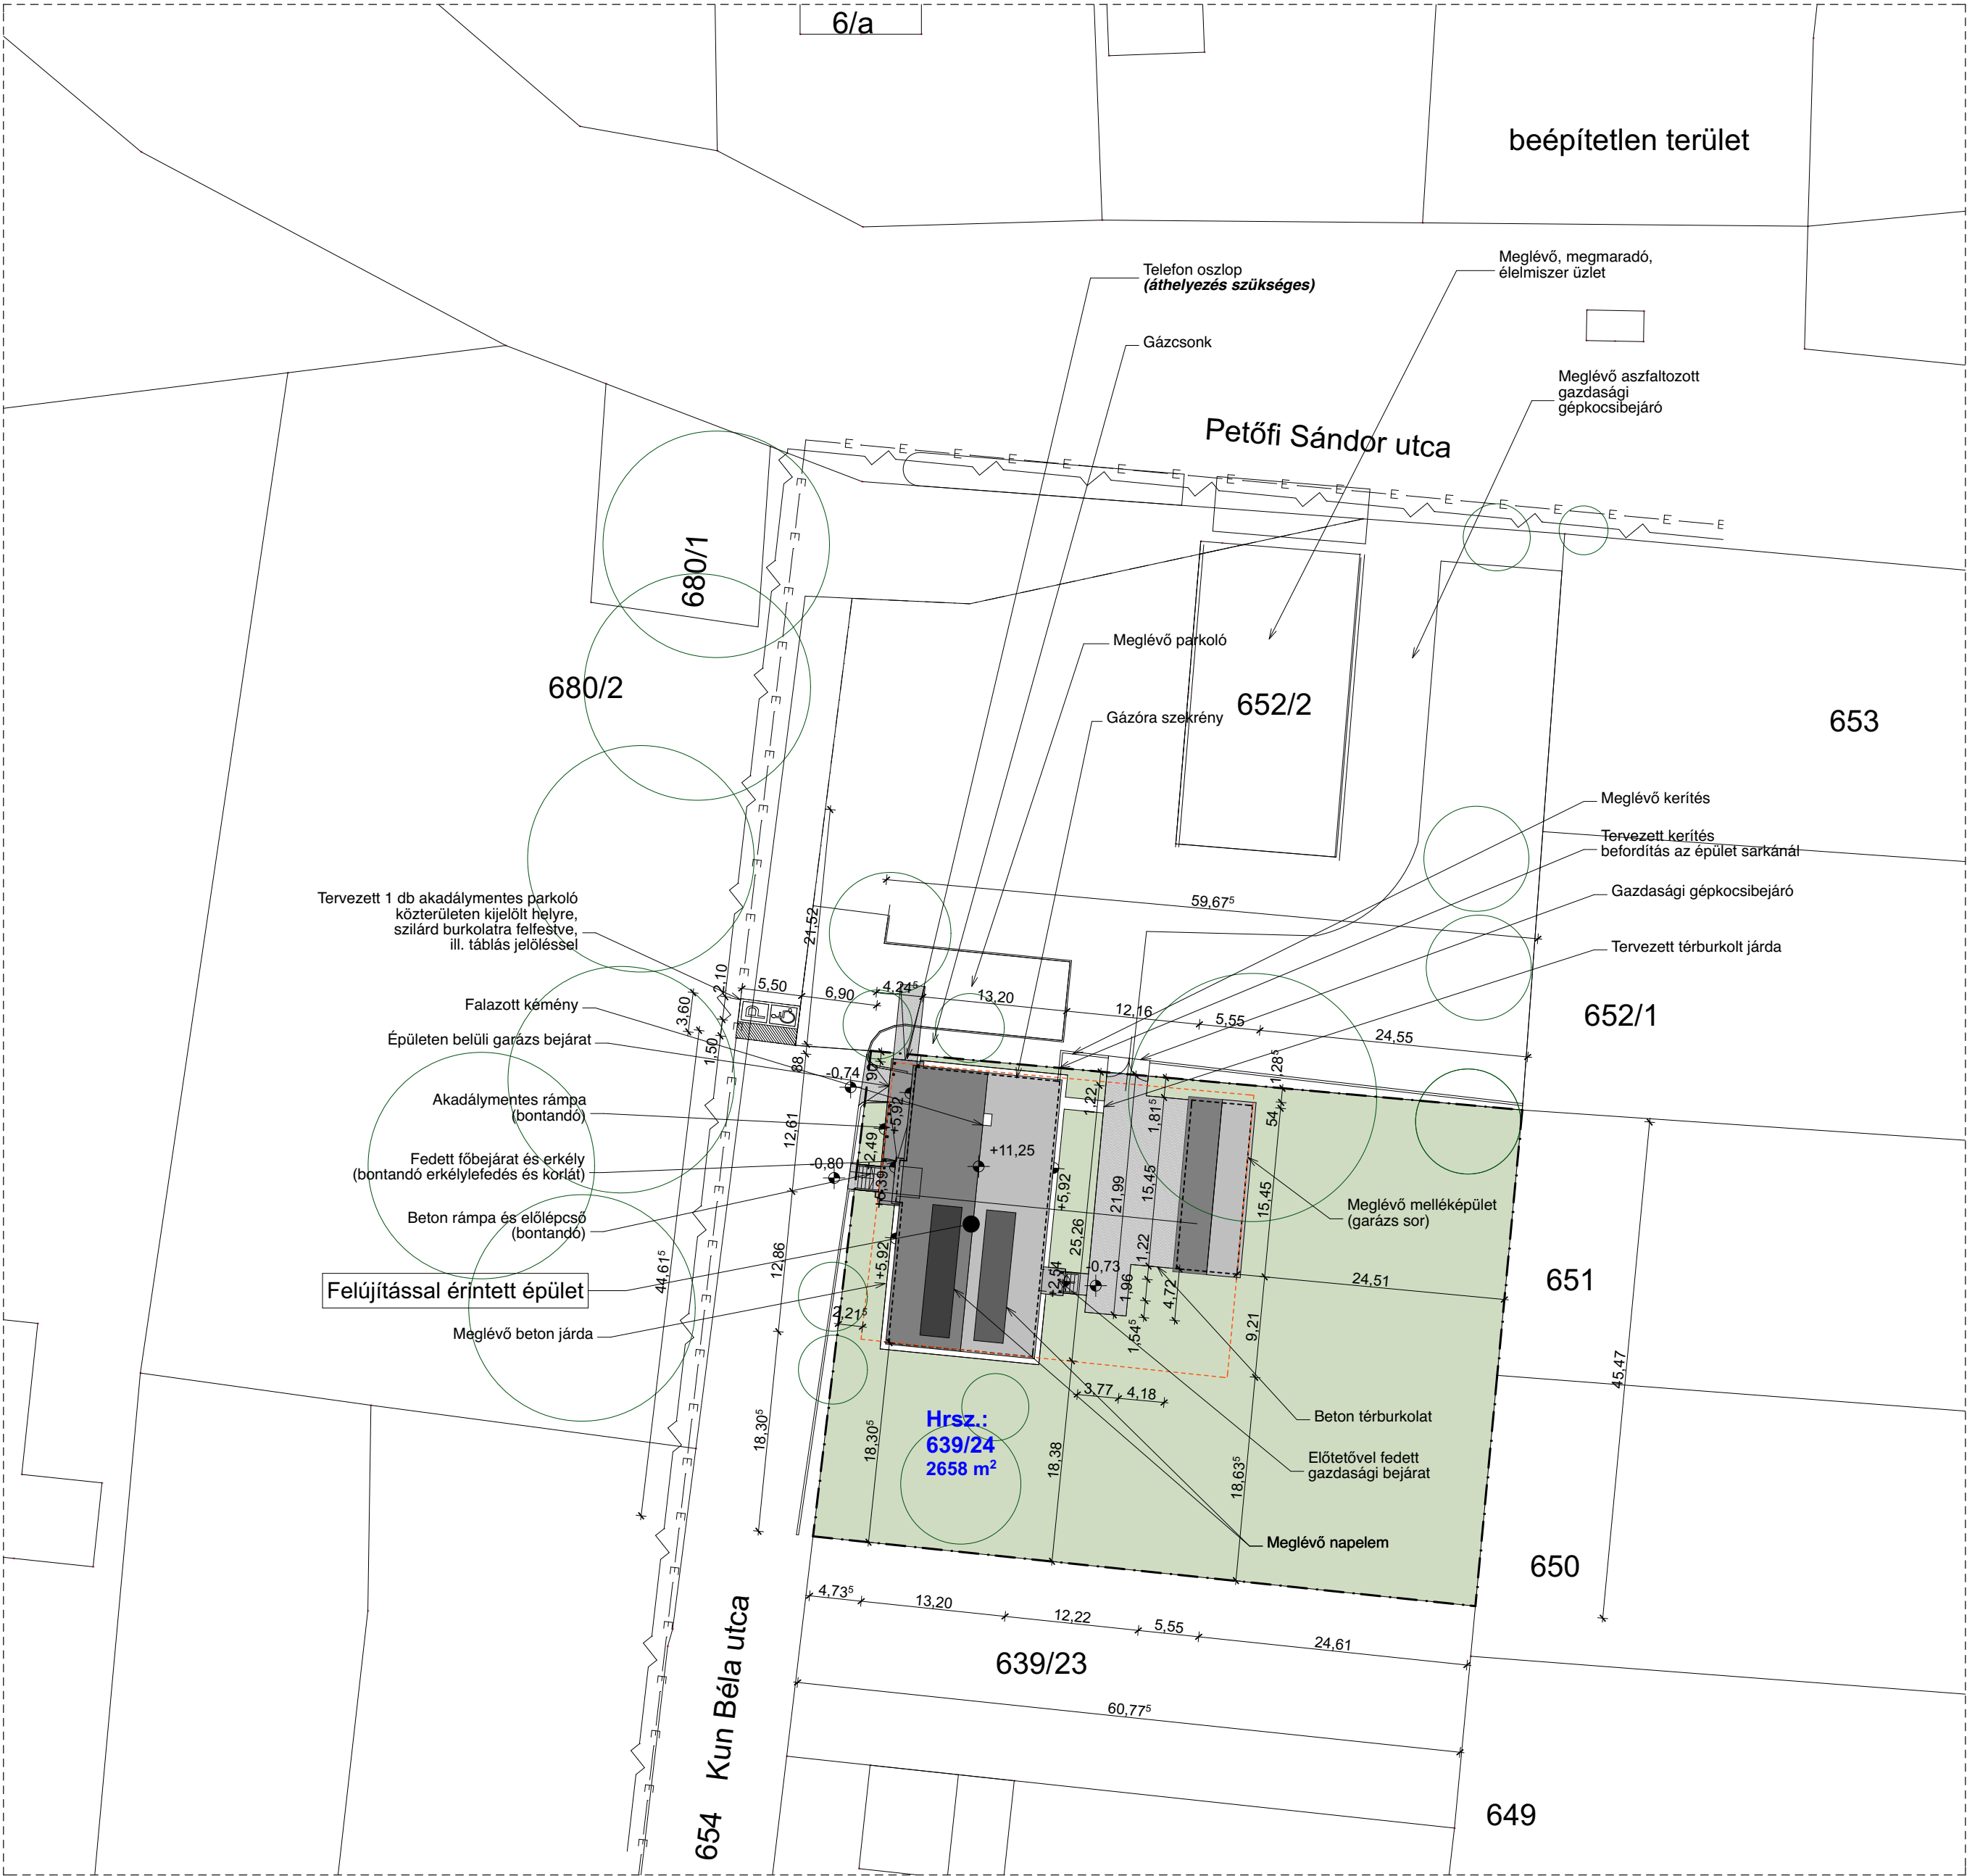

Lf	Övezeti jel
O	Beépítési mód
2658 m ²	Telek mérete
44,61 m	Telek szélessége
17,01 %	Beépítési %
0,33	Szinttérületi mutató
77,02%	Zöldterületi mutató
5,99 m	Építménymagasság
D:18,30 m É:0,90 m	Oldalkert
K: 24,51 m	Hátsókert
NY: 2,21 m (kialakult)	Előkert

Padlóvonál: +0,00 m
Bfm.: 97,75 m = +0,00 m
Járdavonál: -0,60 m
Terepszint: -0,65 m
Ereszmagasság: +5,90 m
Gerincmagasság: +11,24⁵ m,

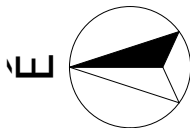

É-10	Átalakítási helyszínrajz M=1:500
Építető:	Karcsa Község Önkormányzata 3963 Karcsa, Petőfi Sándor út 11.
Terv címe:	„Egészségügyi ellátás infrastrukturális fejlesztése” TOP-4.1.1-16 Egészségügyi ellátás infrastruktúrális fejlesztése Karcsa településen
Építés helye:	3963 Karcsa, Kun Béla út 31., Hrsz.: 639/24

**Kivitelezési
tervdokumentáció**
SÁTORALJÁÚJHELY, 2019. MÁRCIUS HÓ

Tervező: Gál Károly
Építésszám: É-05-0255
Karcsa, Rákóczi út 105.

Tervező: Tóth László
Építésszám: É-05-0433
Sátoraljújhegy, Kaszinczy u. 8. I. /3.

EZEN TERV AZ 1999. ÉVI LXXVII. TÖRVÉNY
ÉRTELMEBEN SZERZŐI JOGVEDELME ALATT ÁLL

**Virtual Építész
Stúdió Kft.**
internet: www.ves.hu, e-mail: info@ves.hu

VIR **AL**

A TERV JOGOSZTÁSA ARCHICAD 19 SZOFTVERREL KÉSZÜLT

**GRAPHISOFT
ARCHICAD**