


FELÚJÍTÁSI MUNKÁK LISTÁJA:

- EMELLET
- ÁLTALÁNOS FELÚJÍTÁSI MUNKÁK
- Az épület homlokzati hőszigetelésének felújítása (vakolatpótlással, komipelt homlokzati és lábazati hőszigetelési és védekezőrétegekkel)
 - Az épület homlokzati nyílászáró cseréjének konzert, hőszigetelt, műanyag ablakokra és ajtóira
 - A belső ajtóknál: Esztétikus interkomunkák (m. hálózati nyílászárókhoz)
 - A nyílászáró bontásokból származó váladék eltávolítása (m. hálózati nyílászárókhoz)
 - Homlokzati színezet, meglévő bevonatok felújítása, zártokozás, külső lámpák, antennák, kábelcsatornák, villamoskábeli rendszerek elhelyezése a homlokzati munkák elvégzése után.
 - Teljeskörű technikai felmérés, előkészítő munkálatok elvégzése.

- HELYISÉGÉNYENTI MUNKÁK
- 20 TERASZ
- A meglévő terasz fa szerkezetének (jelöltet, korrát) felújítása cseréje a belső ajtóknál.
 - Külső padlóburkolat cseréje.
 - Külső világítás felújítása.

A homlokzati nyílászárók cseréjével érintett helyiségek esetében a kőműves javító munkálatokat a helyi vízművek, valamint a nyílászárók felújítását követően kell elvégezni.

Átalakítási
emeleti alaprajz

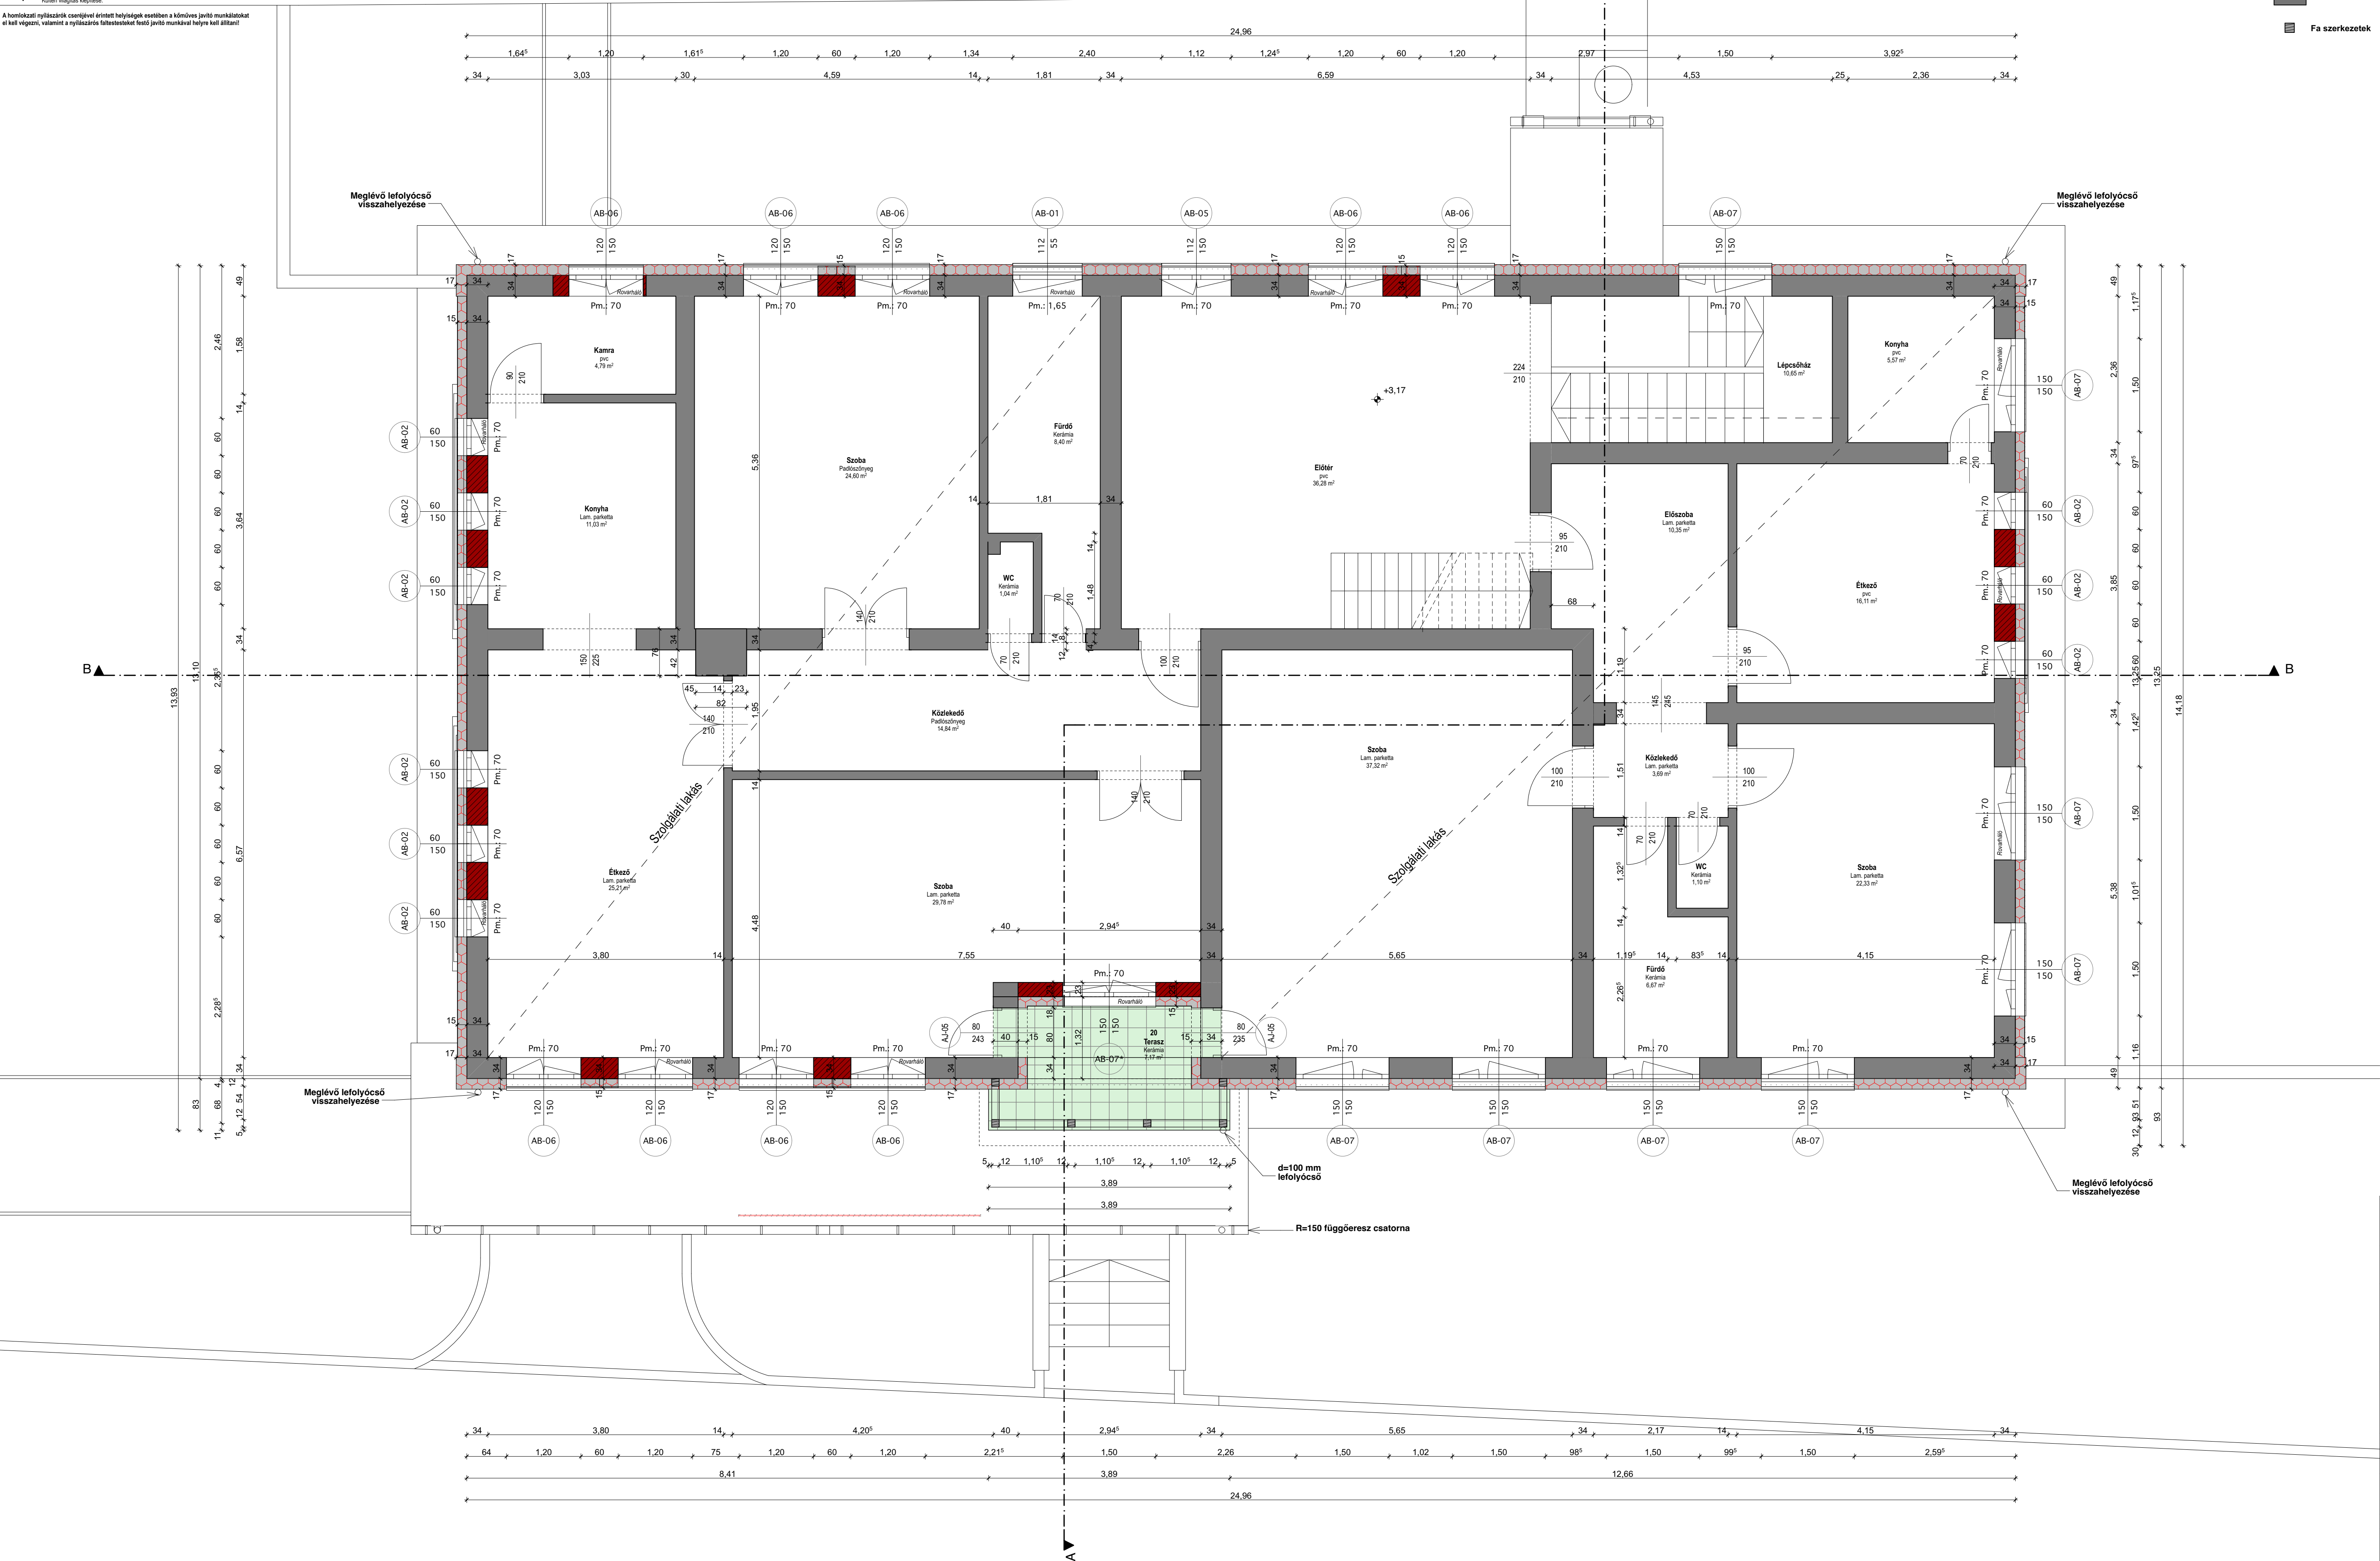

ANYAGJELÖLÉSEK

- Tervezett, falazott nyílásbefelezések és új falazások
- Tervezett, homlokzati hőszigetelés
- Padlóburkolat cserével érintett helyiségek
- Meglévő falazatok
- Fa szerkezetek

É-13	Átalakítási emeleti alaprajz M=1:50
Építető:	Karcas Községi Önkormányzata 3963 Karcas, Petőfi Sándor út 11.
Terv címe:	„Egészségügyi ellátás infrastrukturális fejlesztése” TOP-4.1.1-16 Egészségügyi ellátás infrastruktúrális fejlesztése Karcas településen
Építés helye:	3963 Karcas, Kun Béla út 31., Hsz.: 539/24
Kivitelezési tervdokumentáció	
SÁTORALJAJÁHELY, 2019. MÁRCIUS HÓ	
Tervező:	Gál Károly Építész-mérnök, É-05-0205 Karcas, Rákóczi út 105.
Tervező:	Tóth László Építész-mérnök, É-05-0433 Sátoraljaihegy, Kazinczy u. 8. I. sz.
EZEN TERV AZ 1999. ÉVI LXVIII. TÖRVÉNY ERTELMESEN SZERZŐJOGVÉDELME ALATT ÁLL.	
Virtual Építész Stúdió Kft. internet: www.ves.hu, e-mail: info@ves.hu	
VIRAL	
A TÖBBSZÖRÖS HASZNÁLATI JOG SZÁRMAZÓ, KÉPZŐ	
GRAPHISOFT ARCHICAD	
APPLE	